


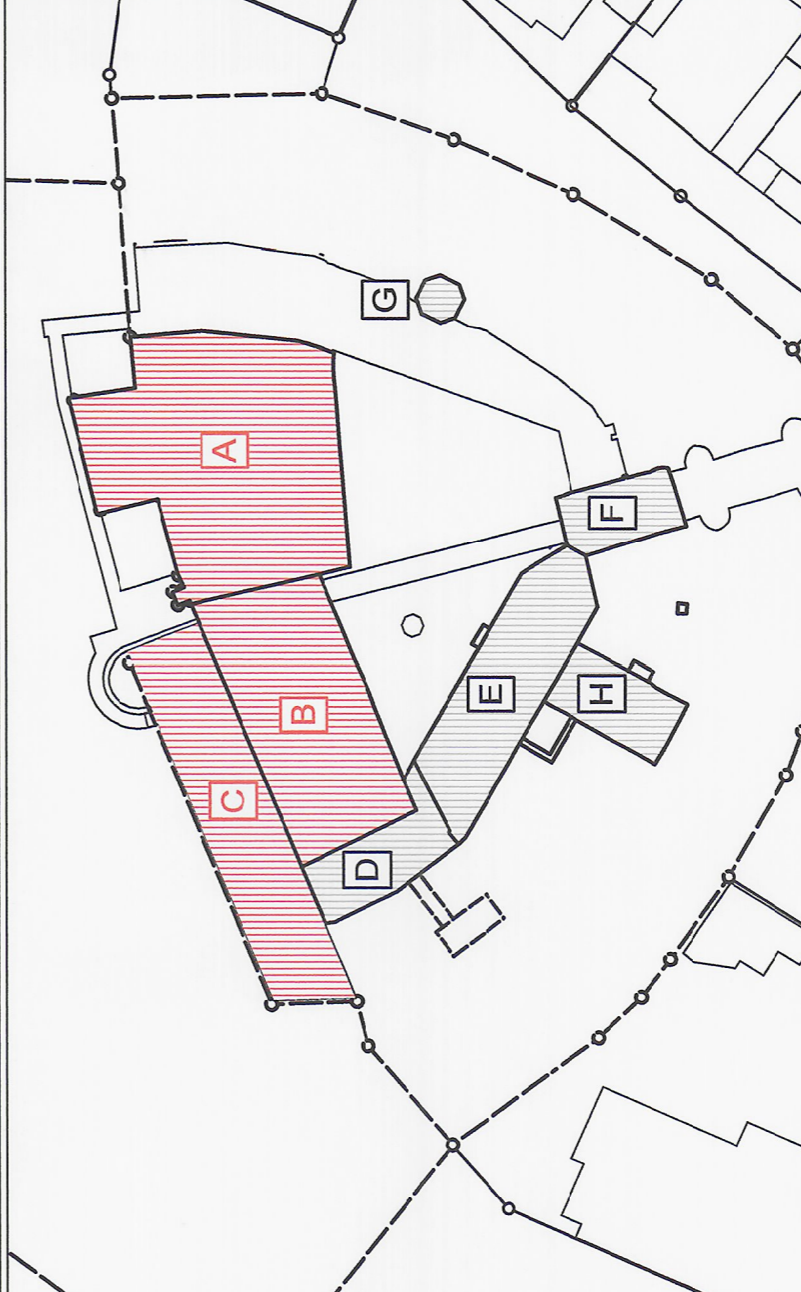

STUDIE BÜRGERZENTRUM



Bauvorhaben: Stadtschloss Herrieden
 Sanierung u. Nachnutzung
 Vogteiplatz 8 u. 10
 91567 Herrieden

BCH
Bau-Consult Hermsdorf
 gesellschaftsbetrieblicher Ingenieurbüro mbH
 Bau-Consult Hermsdorf GmbH Vogteiplatz 8 91567 Gera

Tel.: +49 (0) 365 - 527889 - 0
 Fax: +49 (0) 365 - 527889 - 48
 email: bch@bauconsult.de
 Internet: www.bauconsult.de

Bezeichnung: Grundriss 1. Obergeschoss

Datum: 11/2020 Maßstab: 1 : 100 Plan-Nr.: S-12