





# STUDIE BÜRGERZENTRUM

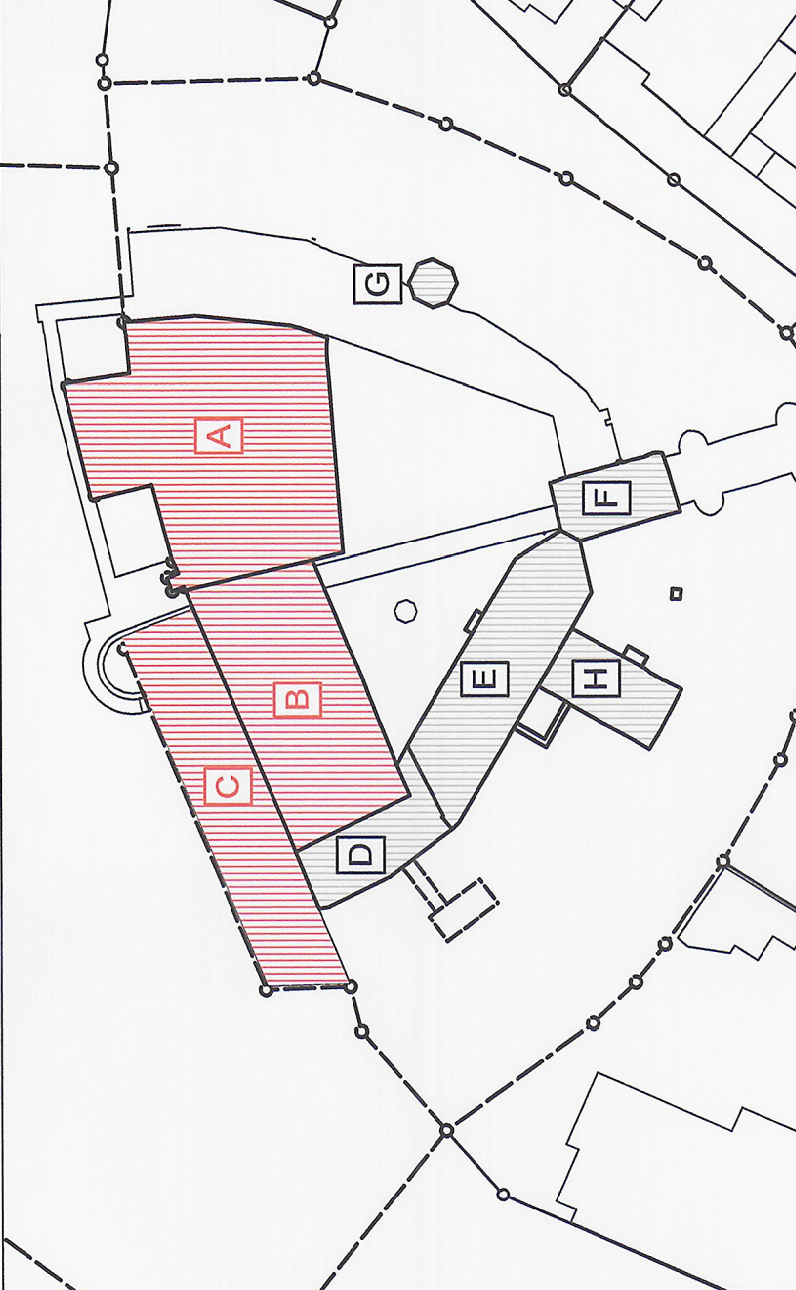

Bauvorhaben: Stadtschloss Herrieden  
 Sanierung u. Nachnutzung  
 Vogtleplatz 8 u. 10  
 91567 Herrieden

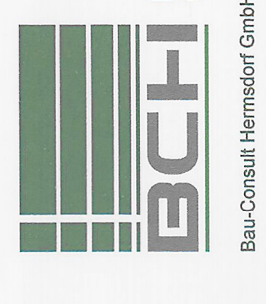

**Bau-Consult Hermsdorf**  
 persönlich leitender Ingenieur i.H.v.  
 Bau-Consult Hermsdorf GmbH | Vogtlestraße 8 | 07548 Gera  
 Tel.: +49 (0) 365 - 657989 - 0  
 Fax: +49 (0) 365 - 527299 - 48  
 email: bch@bauconsult-hdf.de  
 Internet: www.bauconsult-hdf.de

Bezeichnung: Grundriss 2.Obergeschoss

Datum: 11/2020 | Maßstab: 1 : 100 | Plan-Nr.: S-13