


# STUDIE BÜRGERZENTRUM

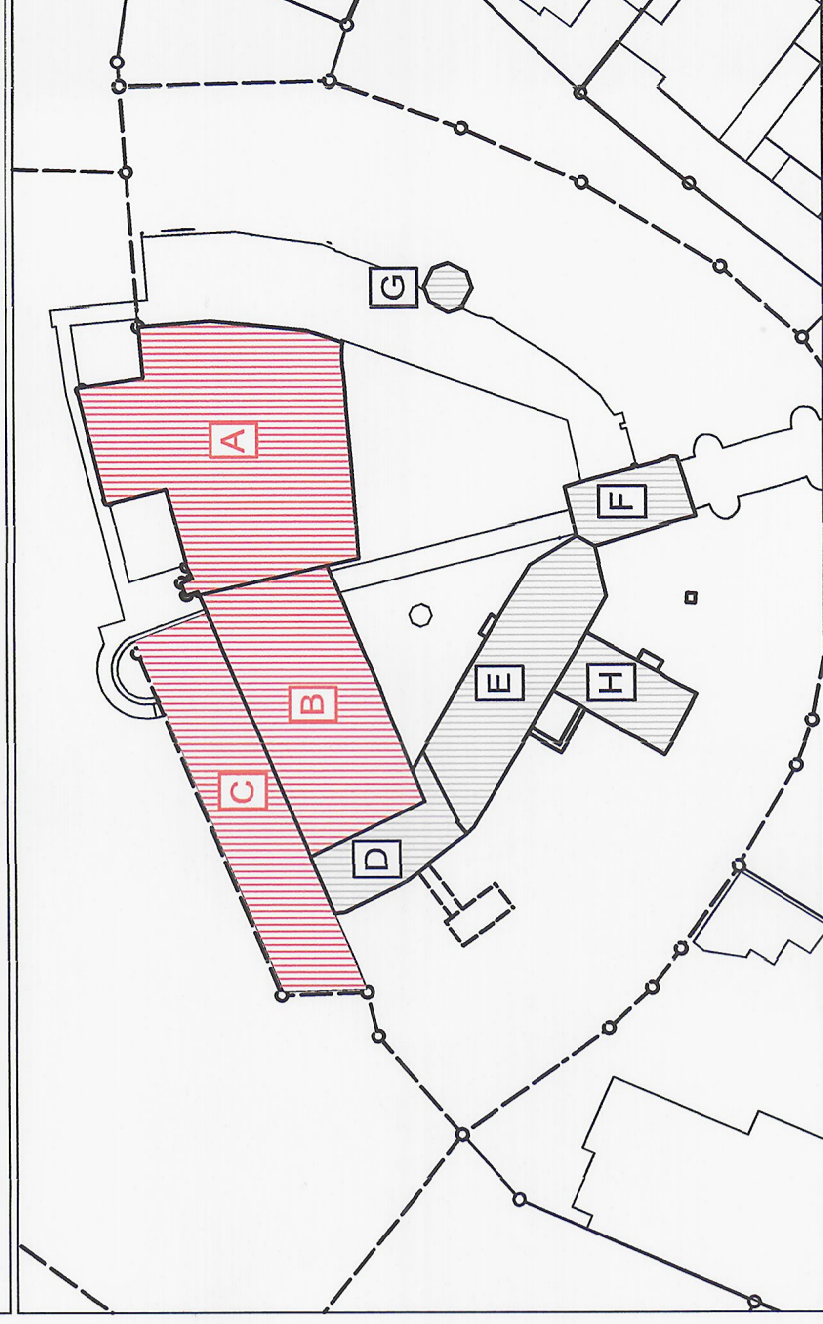

Bauvorhaben: Stadtschloss Herrieden  
 Sanierung u. Nachnutzung  
 Vogteiplatz 8 u. 10  
 91567 Herrieden



**Bau-Consult Hermsdorf**  
 Ingenieurbüro  
 Hermsdorf  
 Vogteiplatz 8  
 91567 Herrieden  
 Tel.: +49 (0) 365 - 527899 - 0  
 Fax: +49 (0) 365 - 527899 - 20  
 email: [bc@bauconsult-hf.de](mailto:bc@bauconsult-hf.de)  
 Internet: [www.bauconsult-hf.de](http://www.bauconsult-hf.de)

Bezeichnung: Grundriss 3. Obergeschoss

Datum: 11/2020 Maßstab: 1 : 100 Plan-Nr.: S-14