



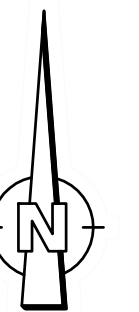

Legende

Gräben ertüchtigen

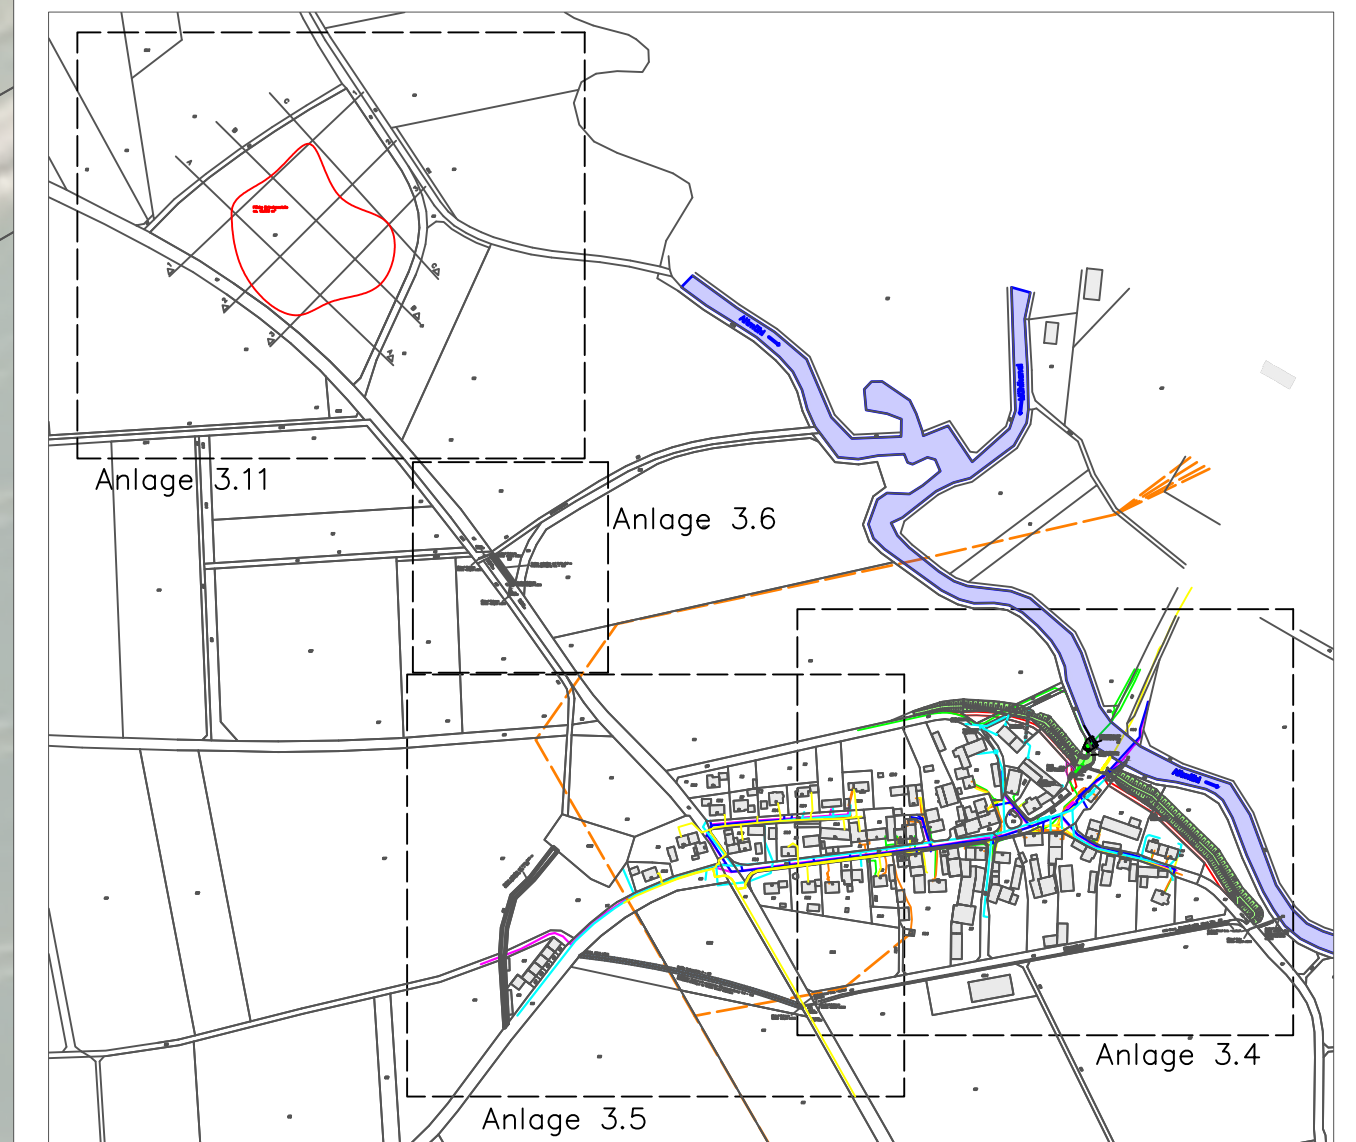

Altmühl

Hochwasserschutz Stegbruck



Nachdruck oder Vervielfältigung, auch auszugsweise, nur mit Genehmigung des Herausgebers.

Vorhabensträger: Freistaat Bayern vertreten durch das Wasserwirtschaftsamt Ansbach <small>Dürnerstraße 2, 91522 Ansbach, Tel.: (0981) 9503-0, Fax: (0981) 9503-210, E-Mail: poststelle@wwa-an.bayern.de</small>		Anlage: 3.6									
Vorhaben: Hochwasserschutz Stegbruck		Plan-Nr.:									
Gewässer: Altmühl, Gew. I Ordnung		Maßstab: 1:500									
Stadt: Herrieden											
Landkreis: Ansbach											
Planbezeichnung: Lageplan nördlicher Abschnitt		<table border="1"> <tr> <td>entw.</td> <td>10.2019</td> <td>Böhmemann</td> </tr> <tr> <td>gez.</td> <td>10.2019</td> <td>Dietrich</td> </tr> <tr> <td>gepr.</td> <td>10.2019</td> <td>Kemmer-Schaller</td> </tr> </table>	entw.	10.2019	Böhmemann	gez.	10.2019	Dietrich	gepr.	10.2019	Kemmer-Schaller
entw.	10.2019	Böhmemann									
gez.	10.2019	Dietrich									
gepr.	10.2019	Kemmer-Schaller									
Entwurfsverfasser: Wasserwirtschaftsamt Ansbach											
Datum: 06.11.2019 Keller, Behördenleiter											