


Stadtschloss Herrieden – Varianten Bauteile ABC



- Ursprungsentwurf, vorgestellt Stadtrat 21.11.2016
- Palas Gebäude A, Dacherrhöhung Neubau
- Brauerei Gebäude B, Dach Neubau
- Kulturgewölbe Hauptzugang Hof
- Gastronomie im EG B mit Nutzung KG C als Mikrobrauerei und Eventgastronomie, WC's im KG Gebäude B
- Musikschule im OG Palas A, in B „Ausbaureserve“
- Haupttreppenhaus mit Aufzug „Mitte“ Gebäude B
- Unterschiedl. Nutzungen mit gemeinsamen WC's
- Saal mit 370 Sitzplätzen mit nur Bar ohne Foyer in Saalebene, „Foyer“ kann bspw. Kulturgewölbe sein

Variante 0 – Grundriss KG - Ursprungsentwurf


- Mikrobrauerei
- Eventgastronomie
- WC-Anlagen

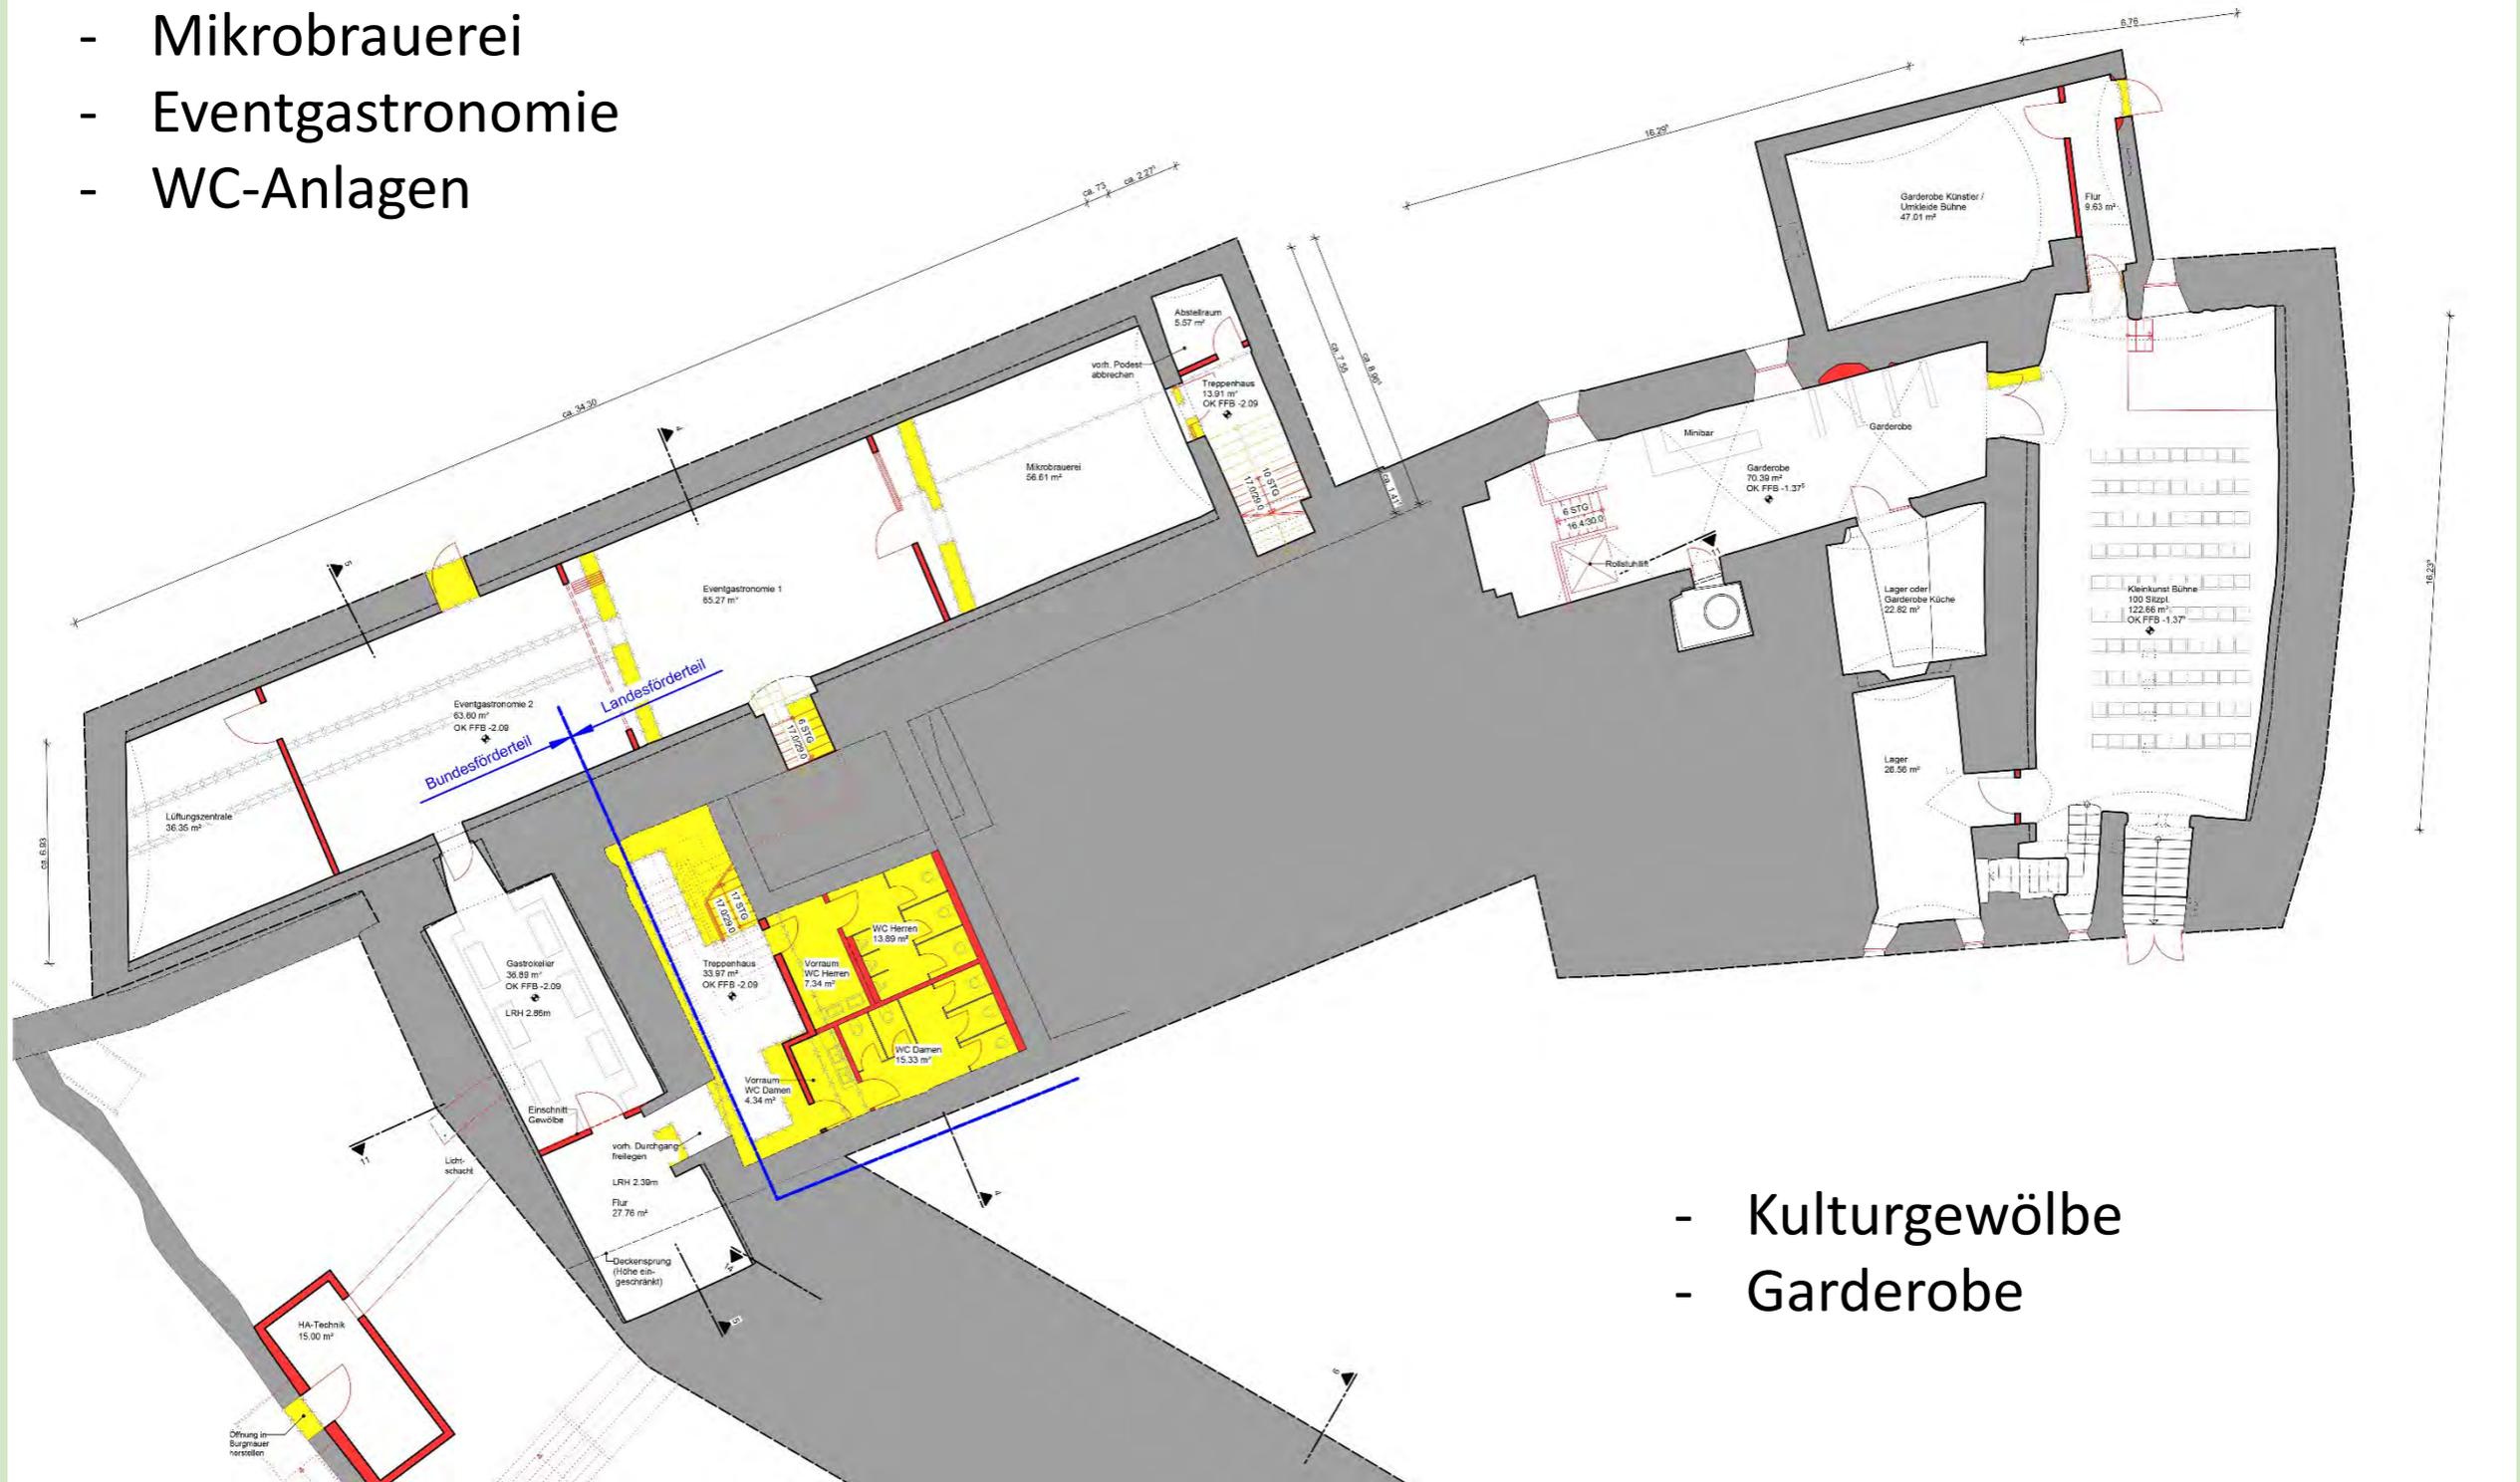

- Kulturgewölbe
- Garderobe

Variante 0 – Grundriss 1.OG - Ursprungsentwurf


- „Luftraum“

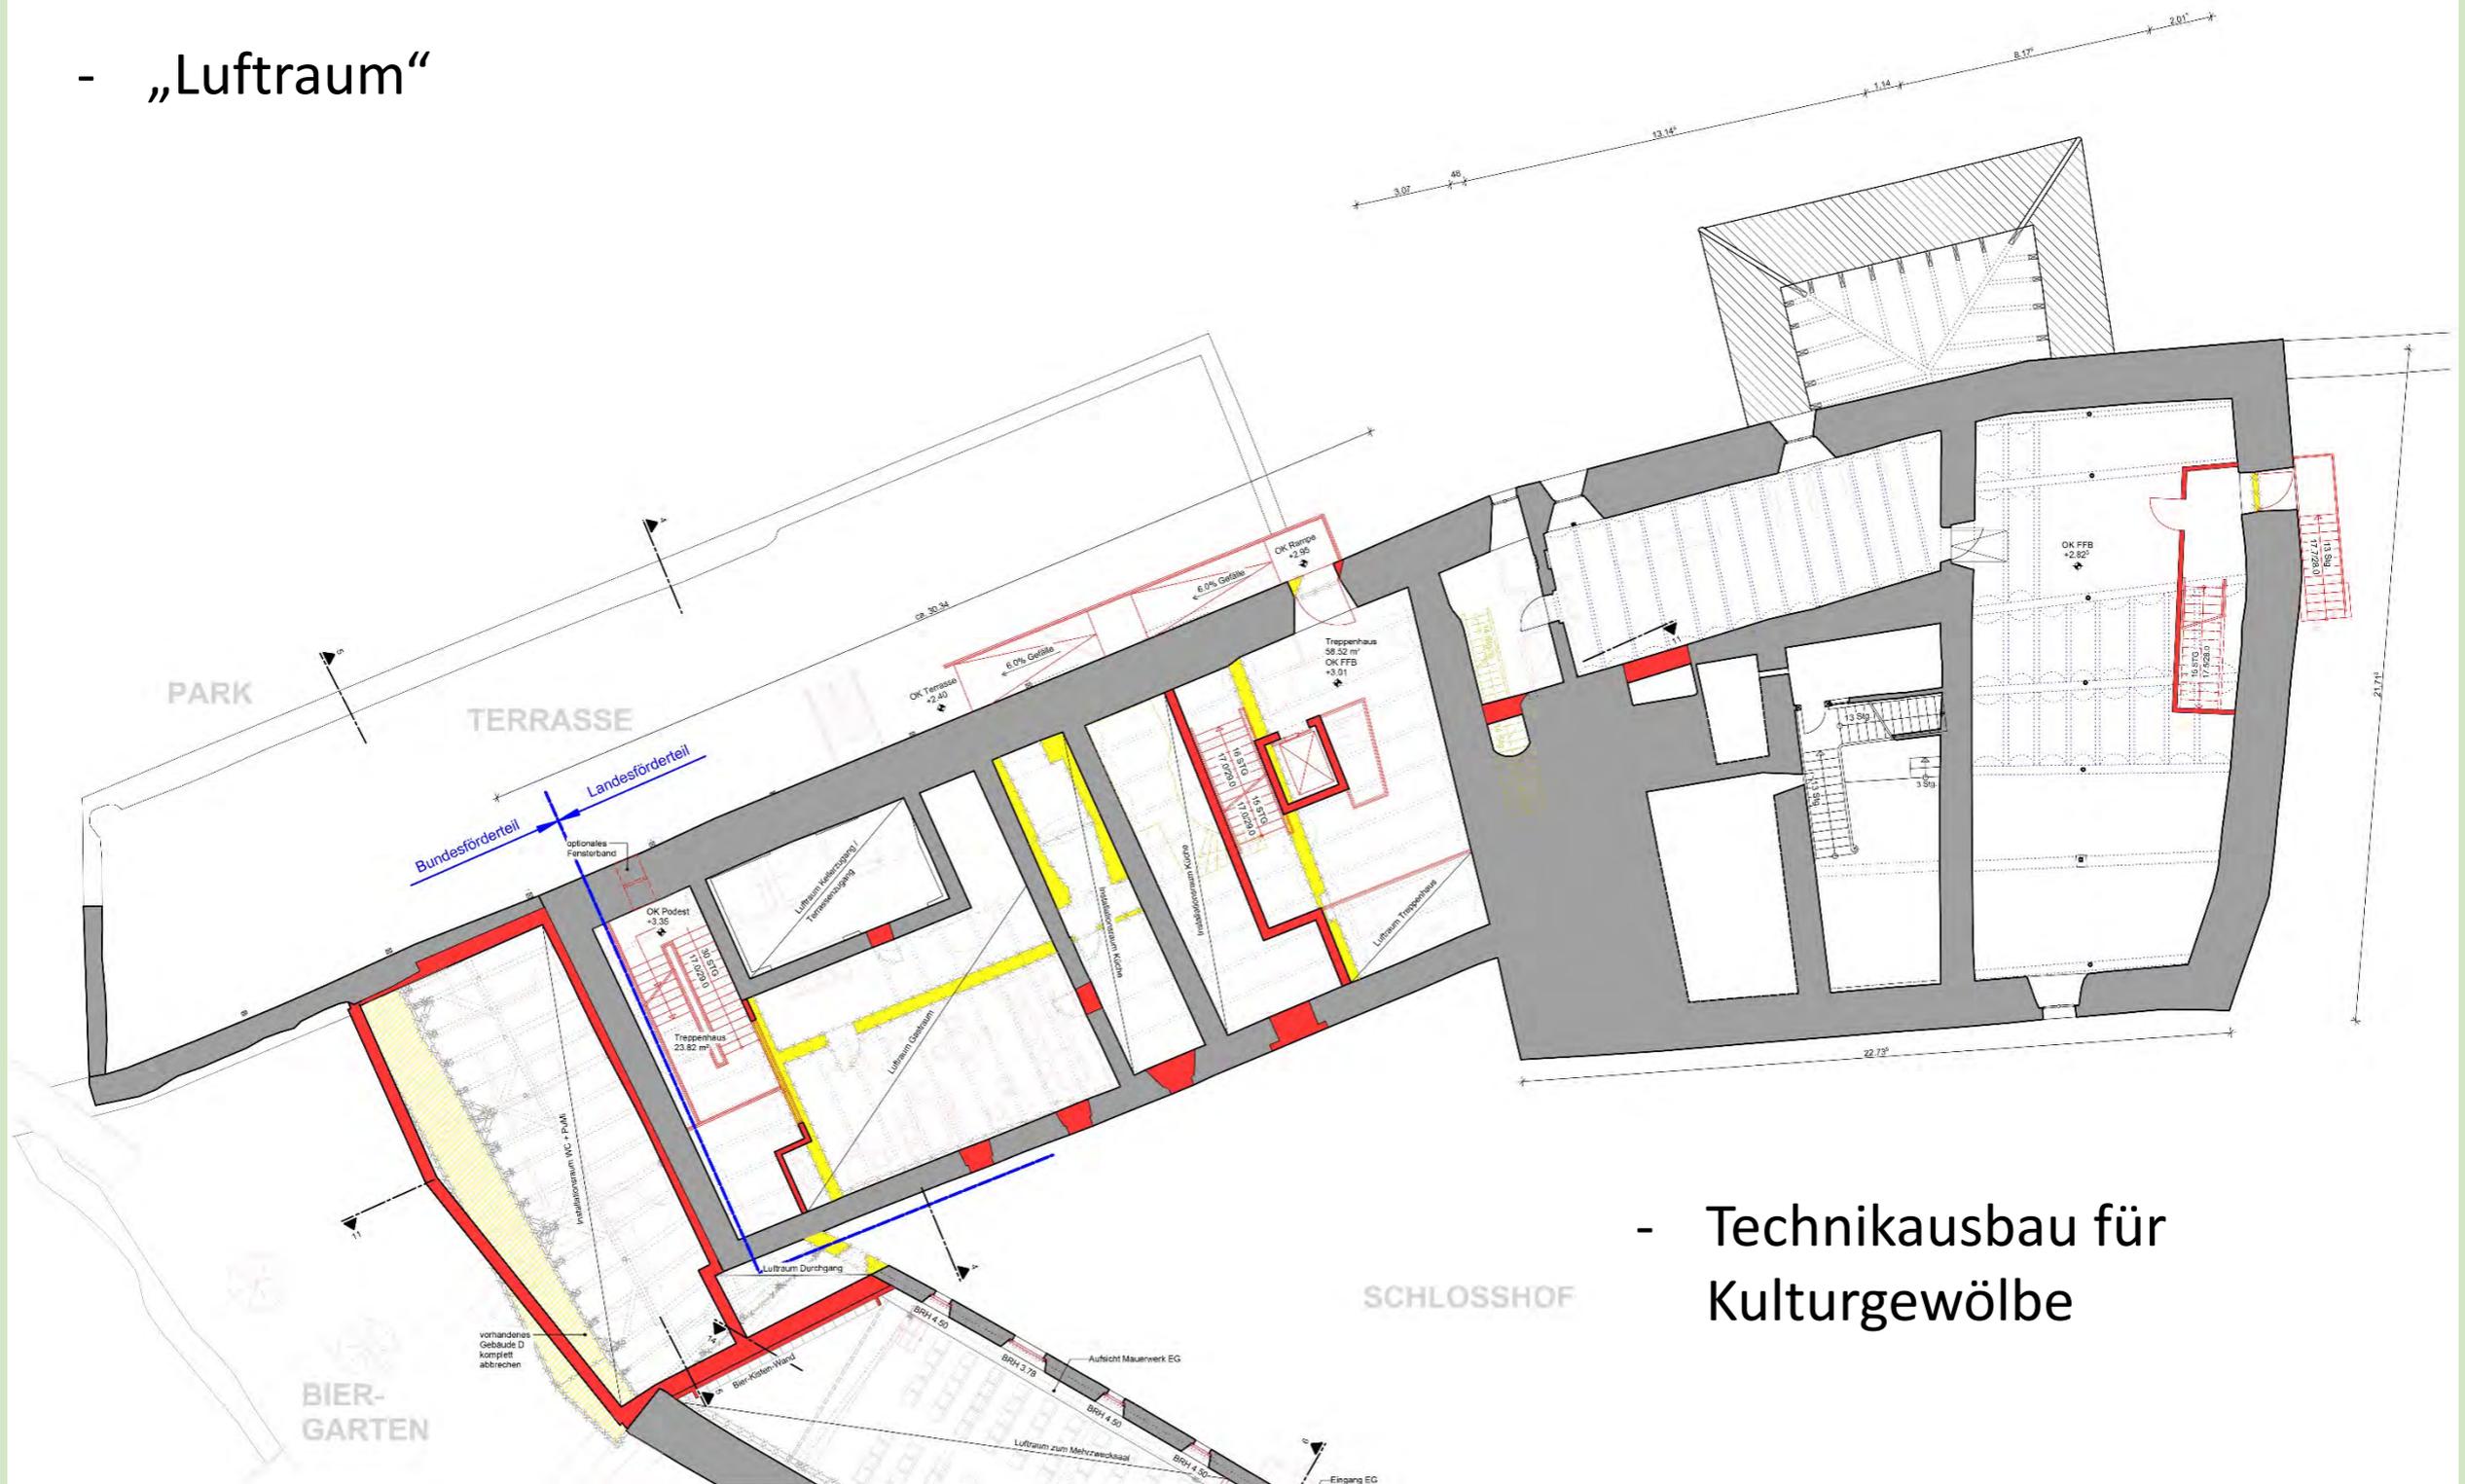

- Technikausbau für Kulturgewölbe

Variante 0 – Grundriss 2.OG - Ursprungsentwurf


- Gastraum
- Sozialbereich
- „Ausbaureserve“

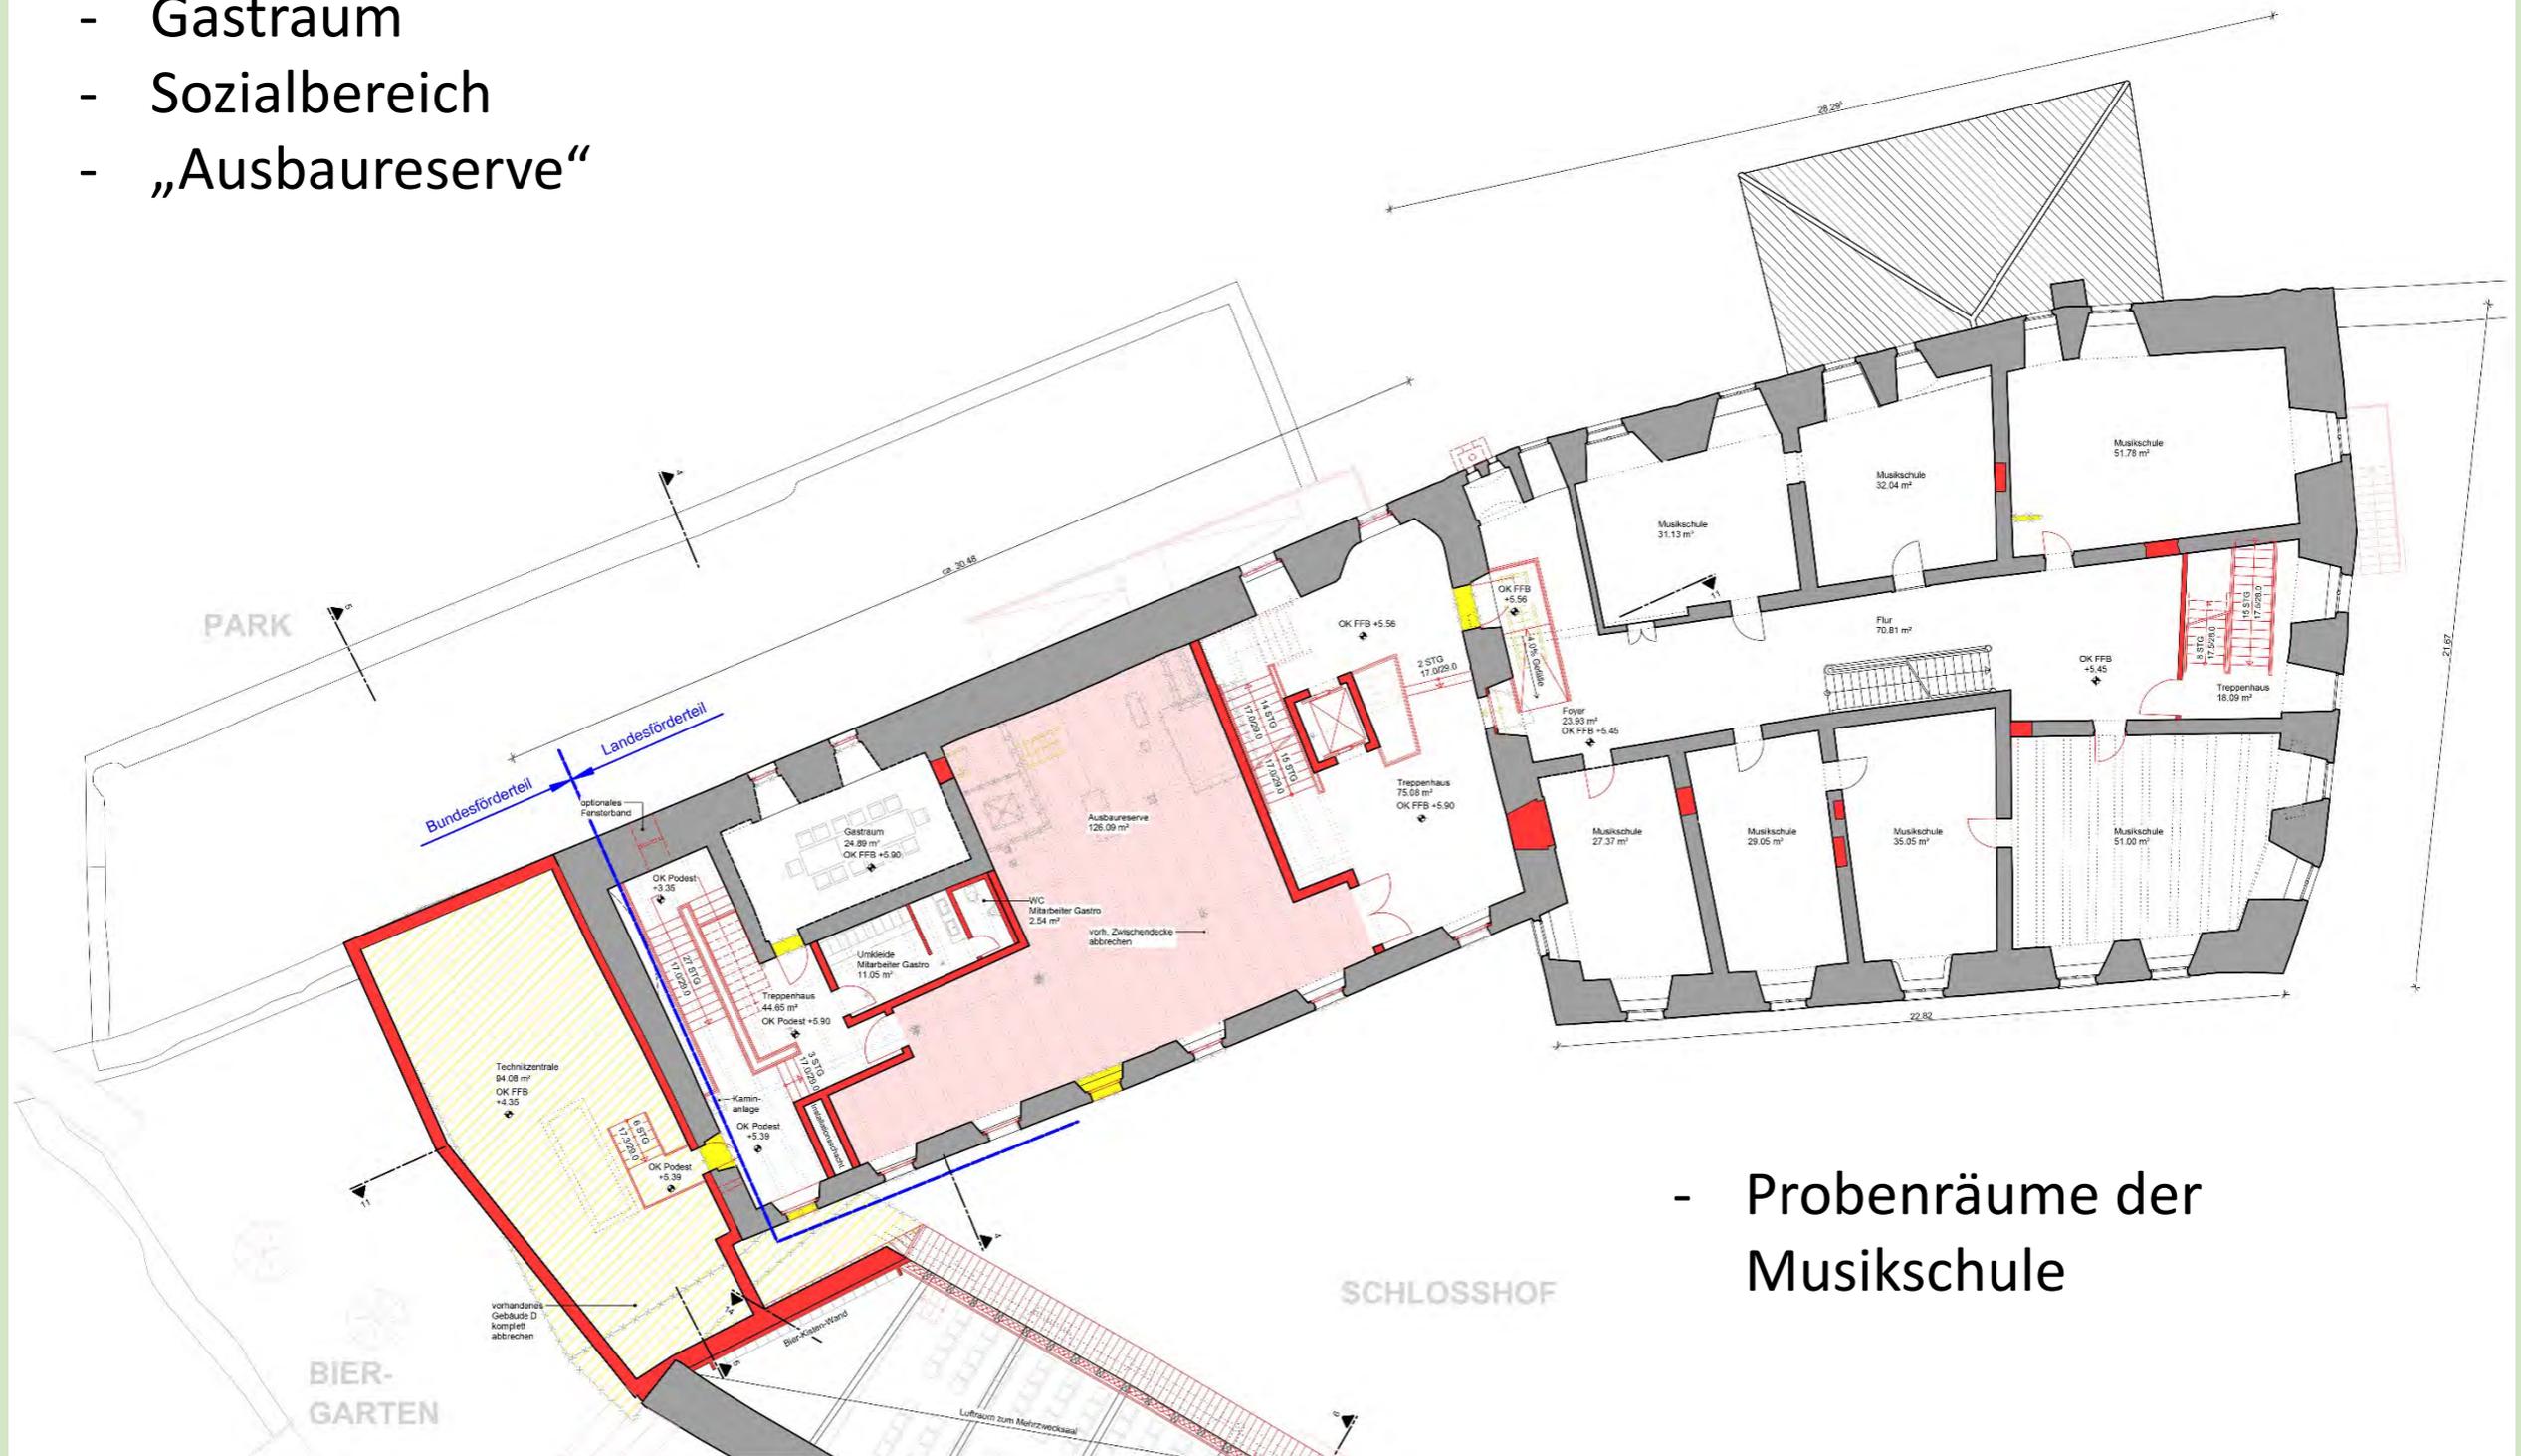

- Probenräume der Musikschule

Variante 0 – Grundriss 3.OG - Ursprungsentwurf


- Lager
- Stuhllager
- Toiletten

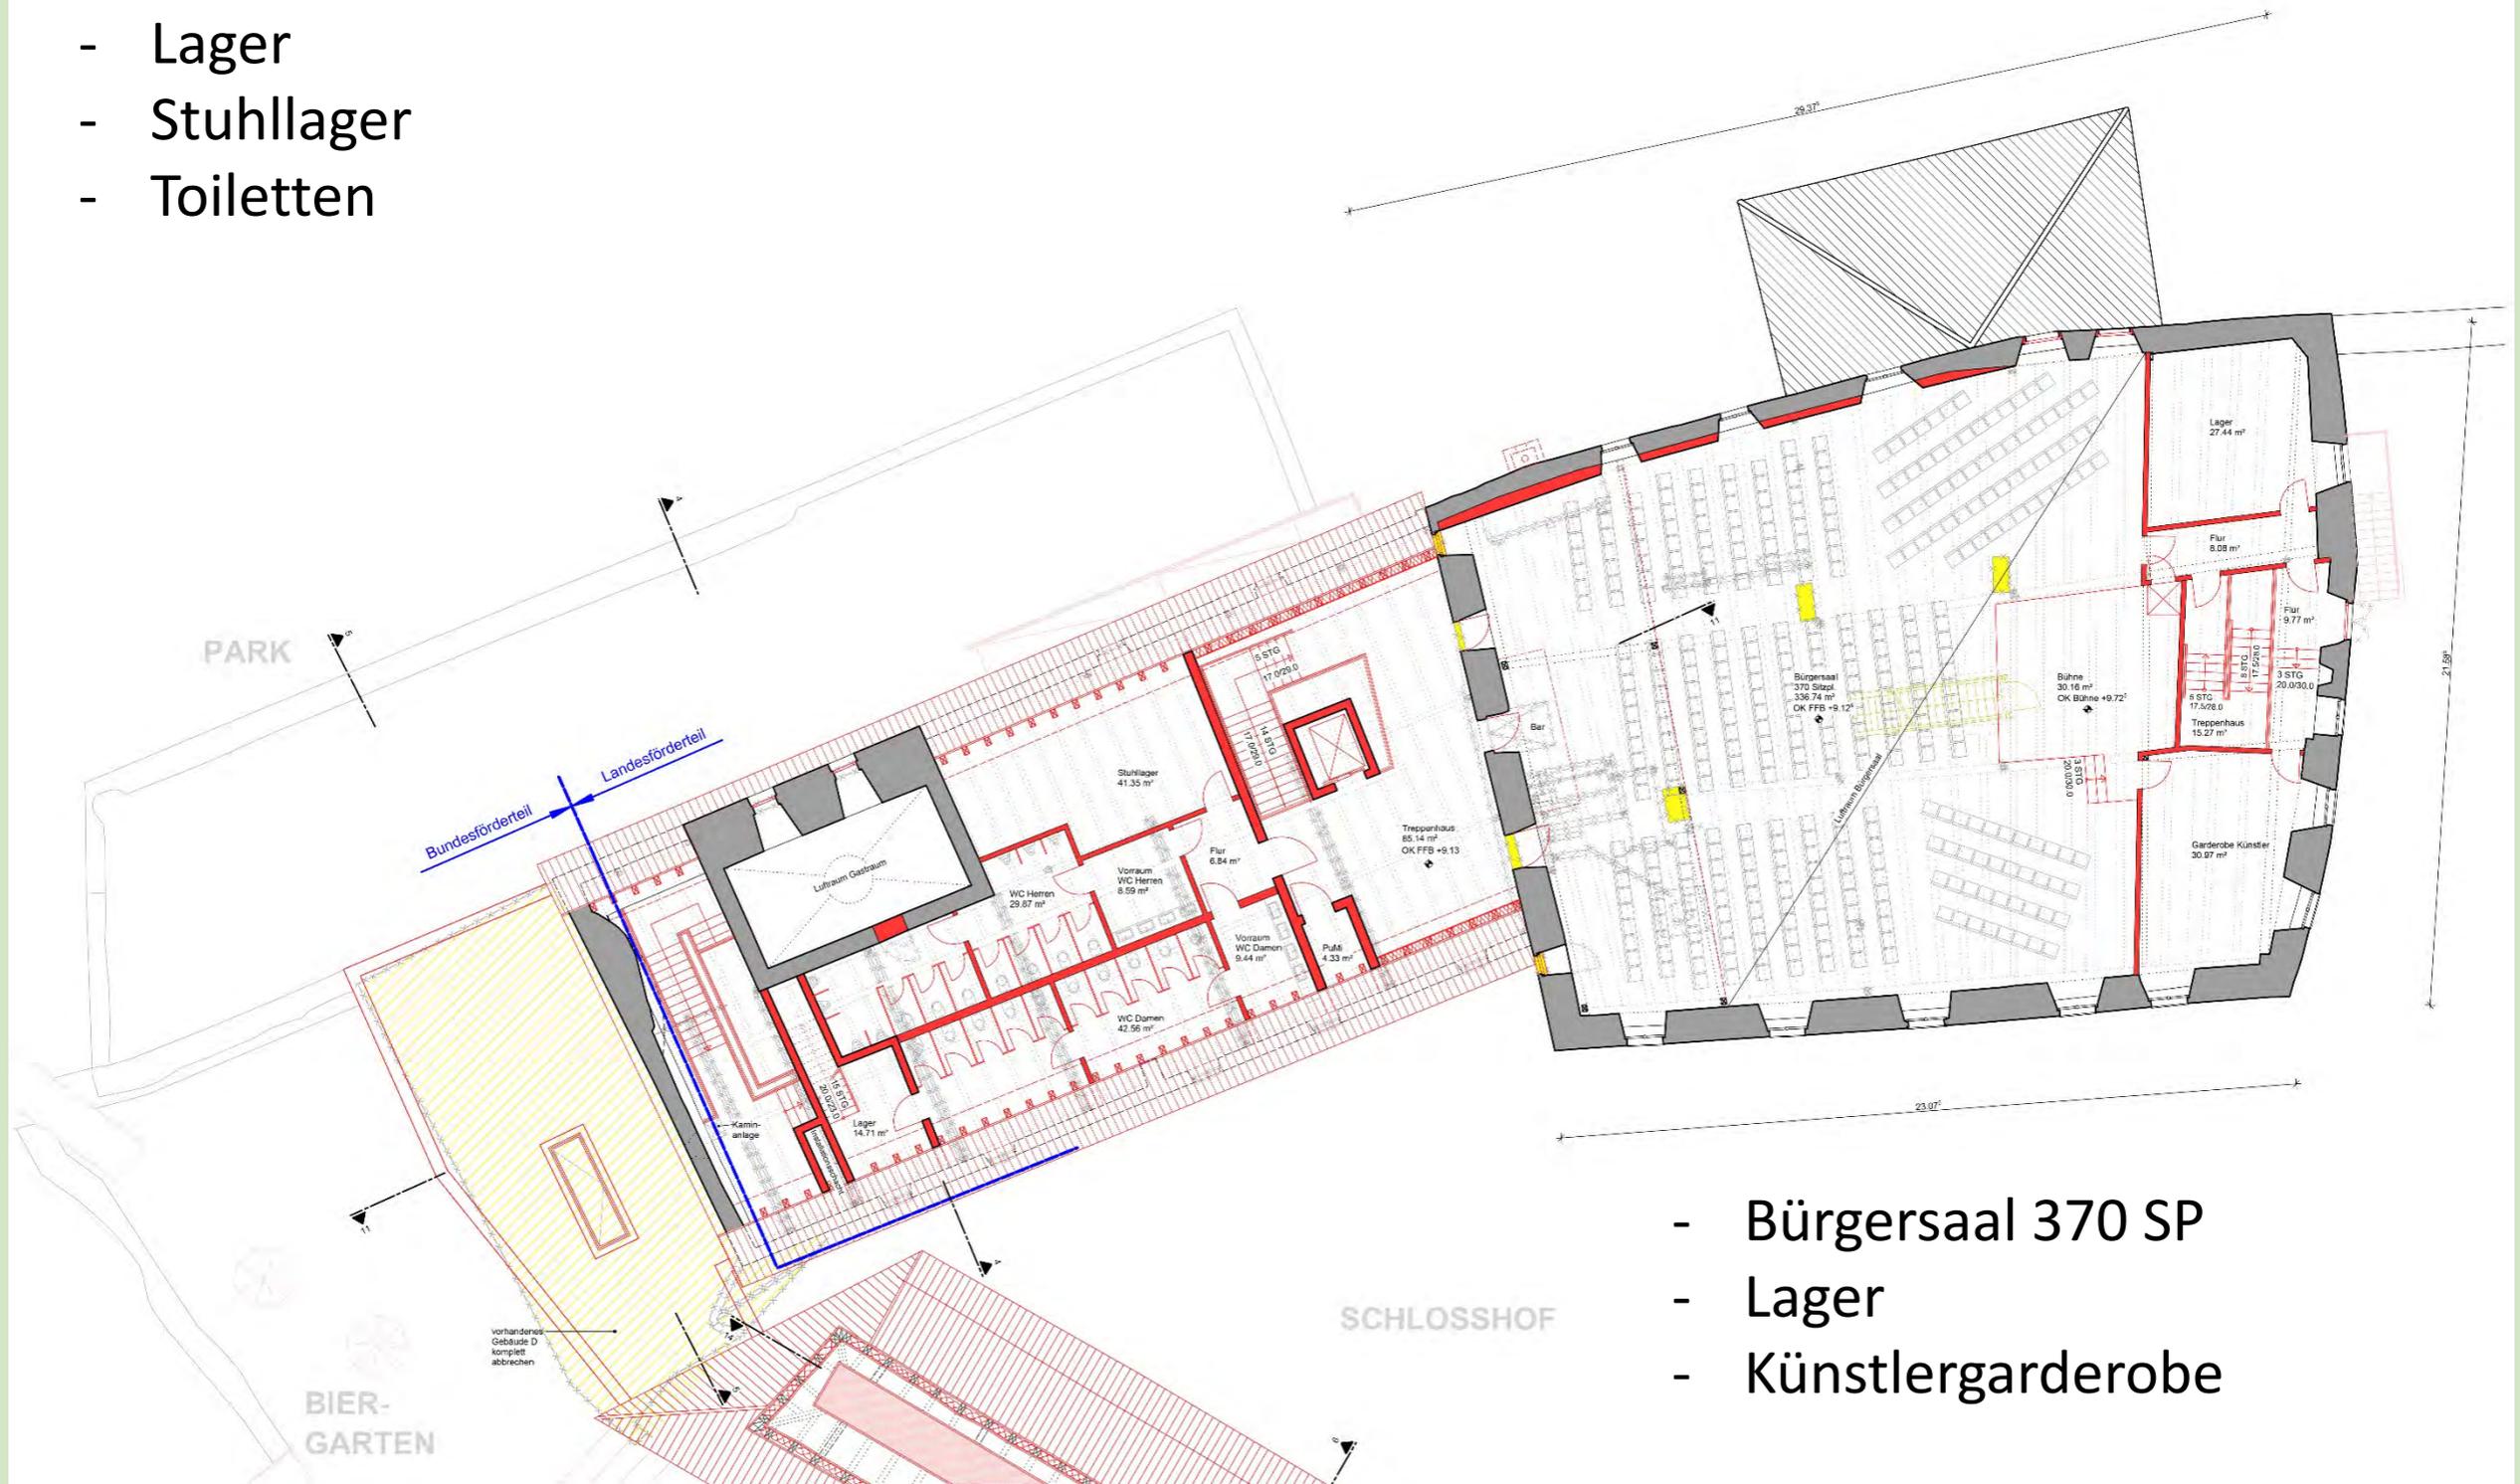

- Bürgersaal 370 SP
- Lager
- Künstlergarderobe

Variante 00 – Grundriss 4.OG - Ursprungsentwurf

- Technikflächen Bürgersaal

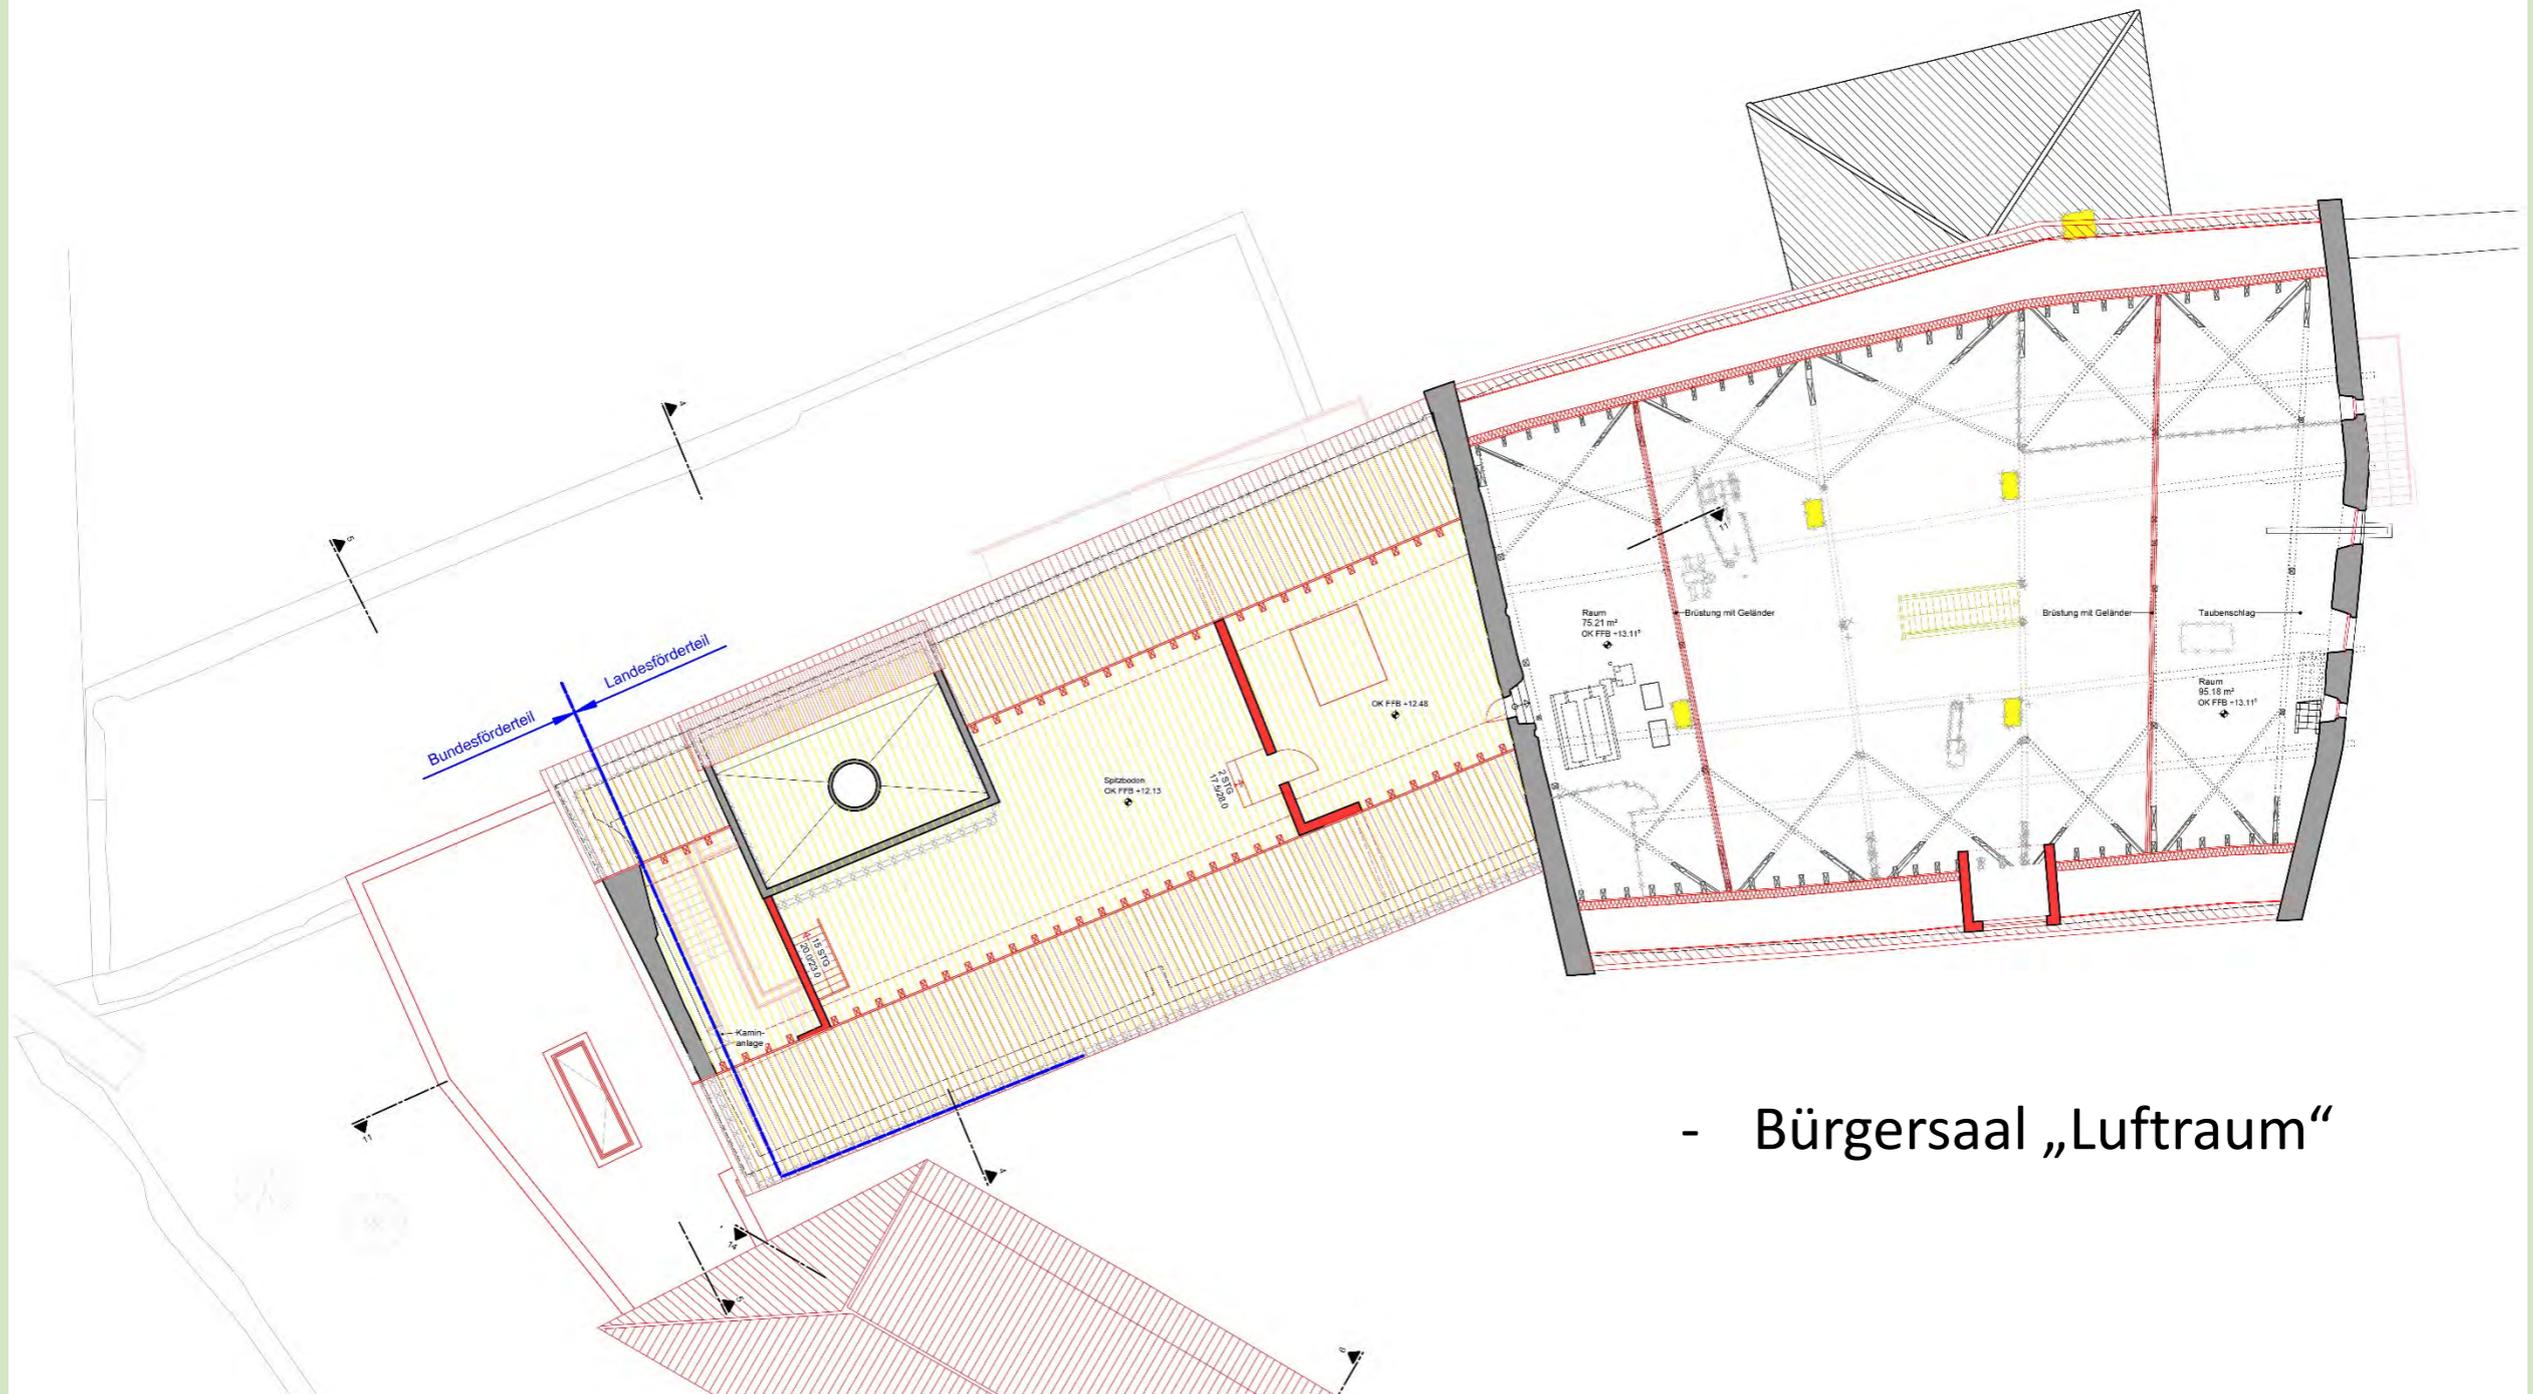


- Bürgersaal „Luftraum“

- Palas Gebäude A, Dacherrhöhung Neubau
- Brauerei Gebäude B, Dach Neubau
- Kulturgewölbe Hauptzugang Hof (Beispiel)
- Gastronomie im EG B mit Nutzung KG C und WC im OG B
- Pensionsbetrieb, Zimmeranzahl: 14xDZ, 1xEZ
- Haupttreppenhaus mit Aufzug „Mitte“ Gebäude B
- Kreuzende Verkehrswege unterschiedl. Nutzungen
- Schallschutz!
- Kleiner Saal mit gleichwertigem Foyer und Catering
- WC-Anlagen auf Saalebene
- Technik im DG B und 1.OG A

Variante 01 – Grundriss EG „kleiner Saal“

- Gastronomie
- Gastroküche
- Tageslagerbereich

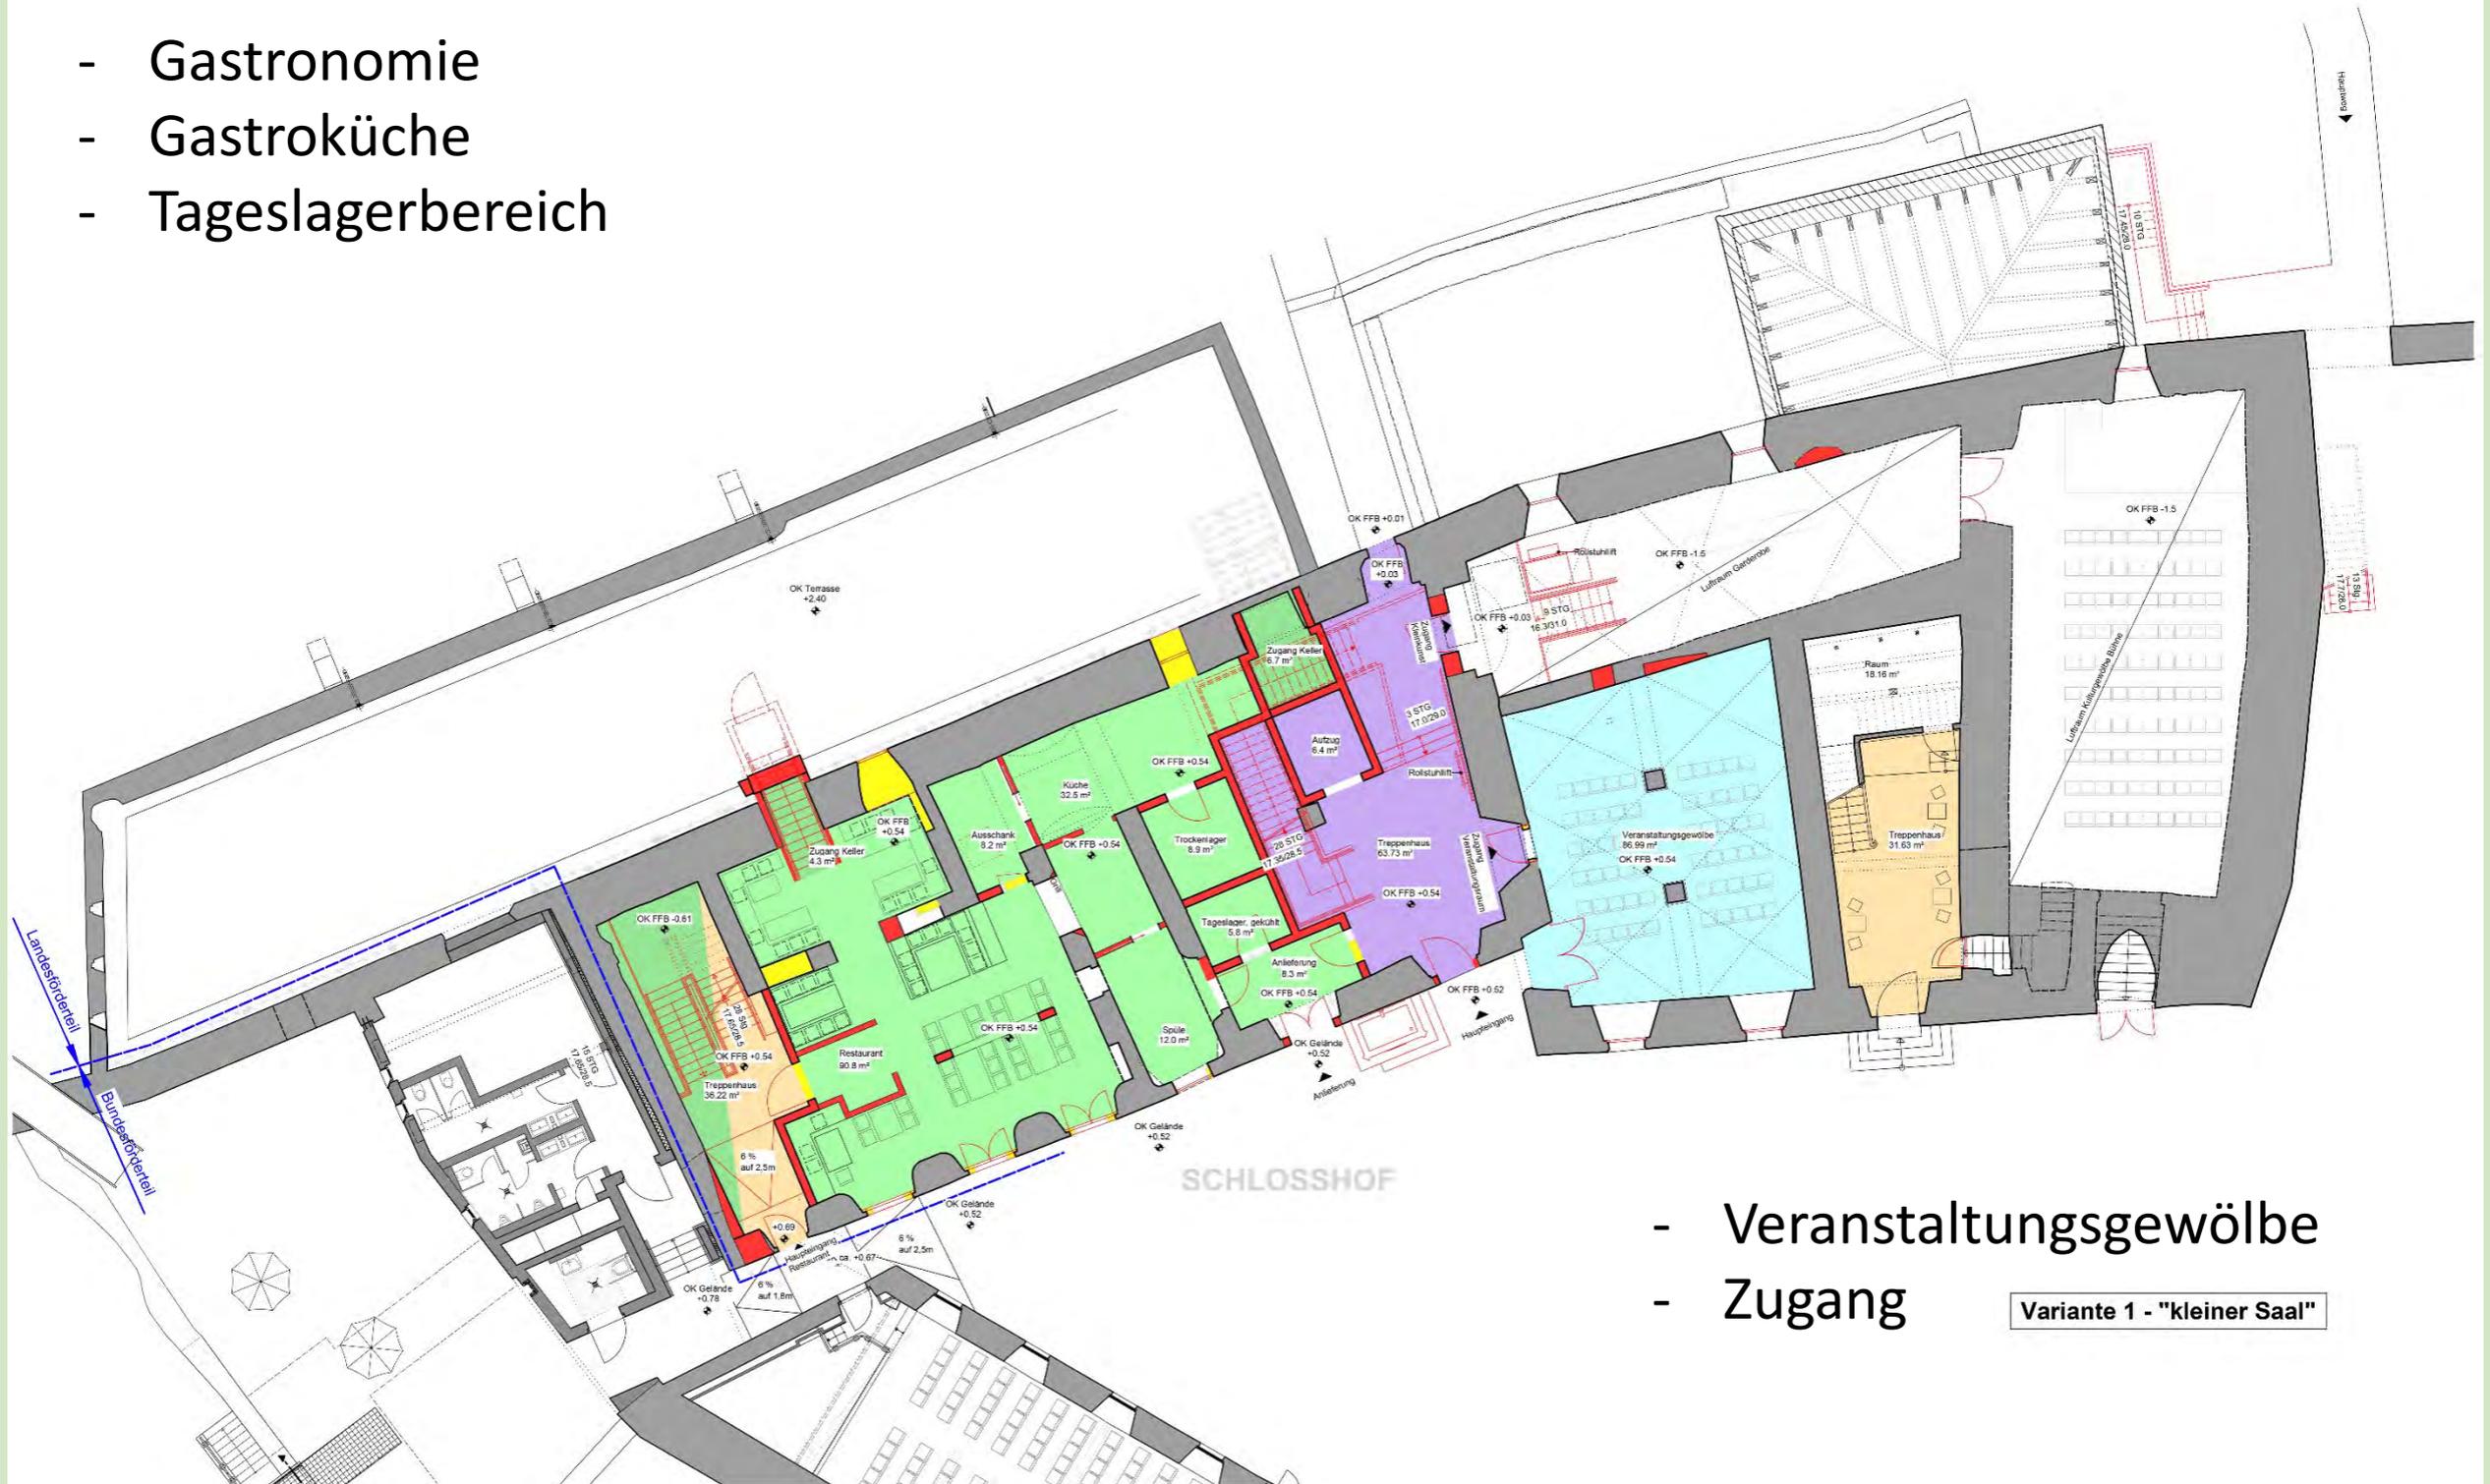


- Veranstaltungsgewölbe
- Zugang

Variante 1 - "kleiner Saal"

Variante 1 – Grundriss 3.OG „kleiner Saal“


- Lager Saal (Stuhllager)
- Lager Gastro
- Toiletten

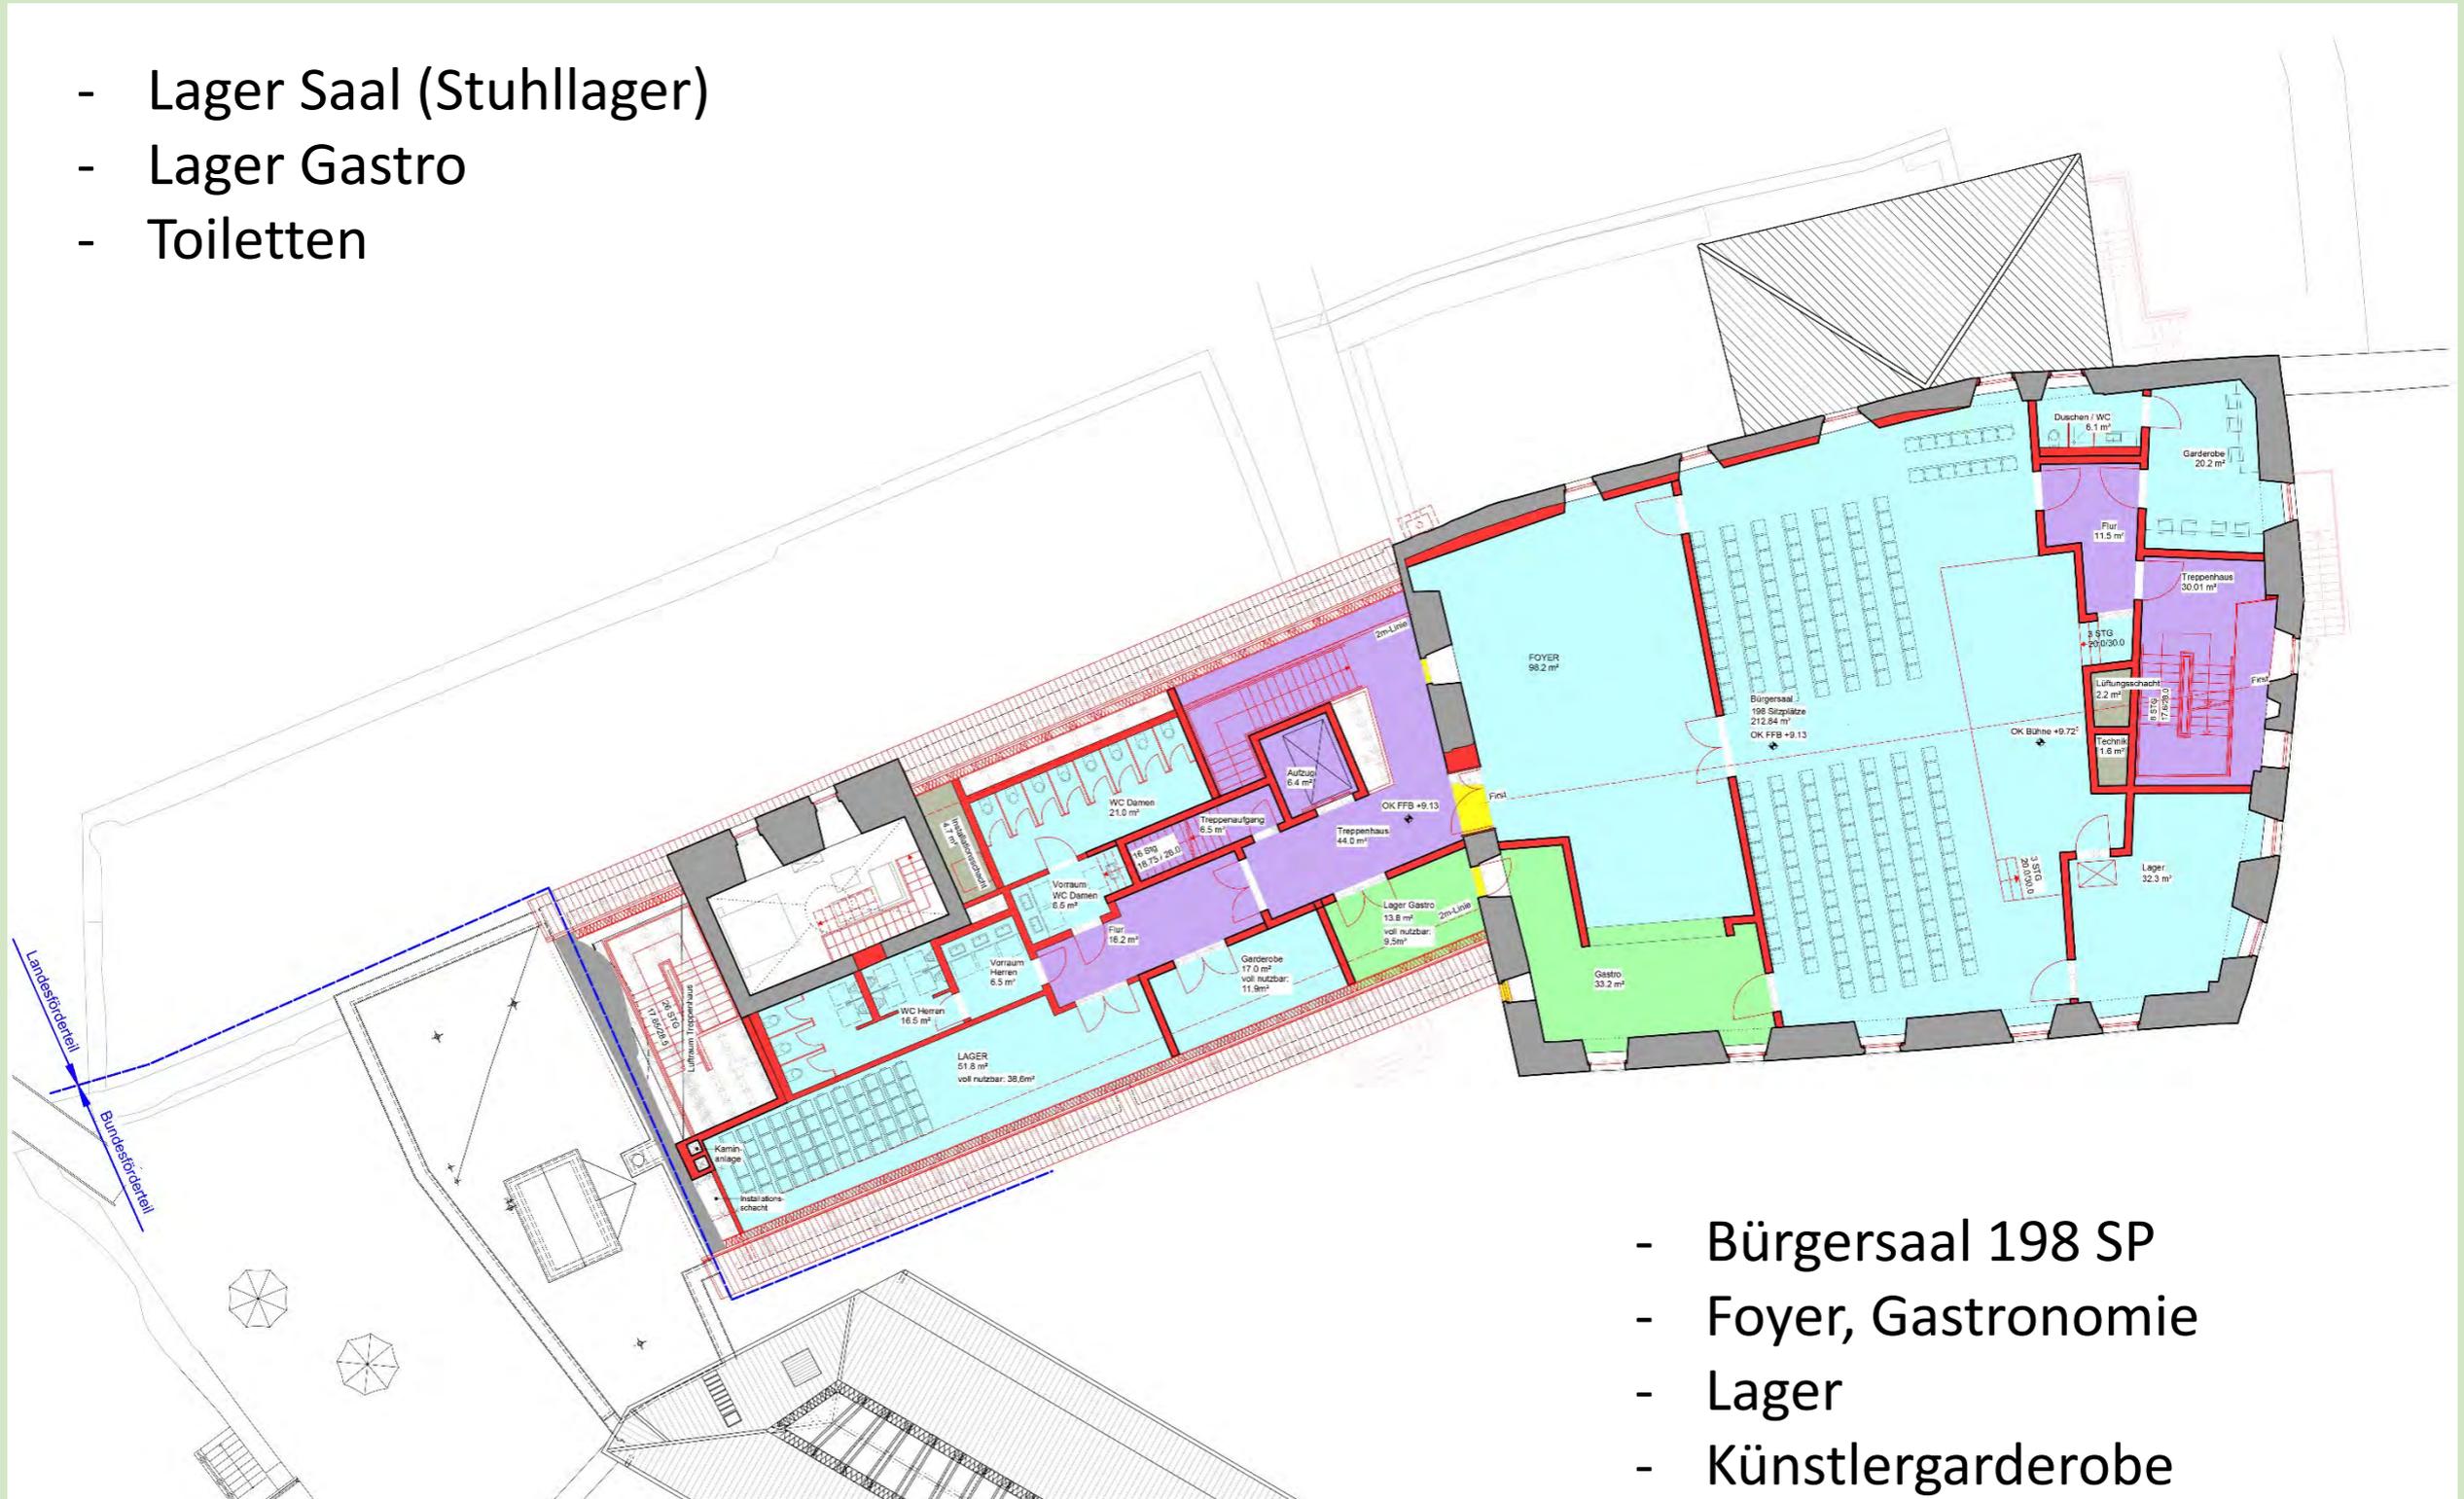

- Bürgersaal 198 SP
- Foyer, Gastronomie
- Lager
- Künstlertgarderobe

Variante 1 – Grundriss 4.OG „kleiner Saal“

- Technikflächen Bürgersaal

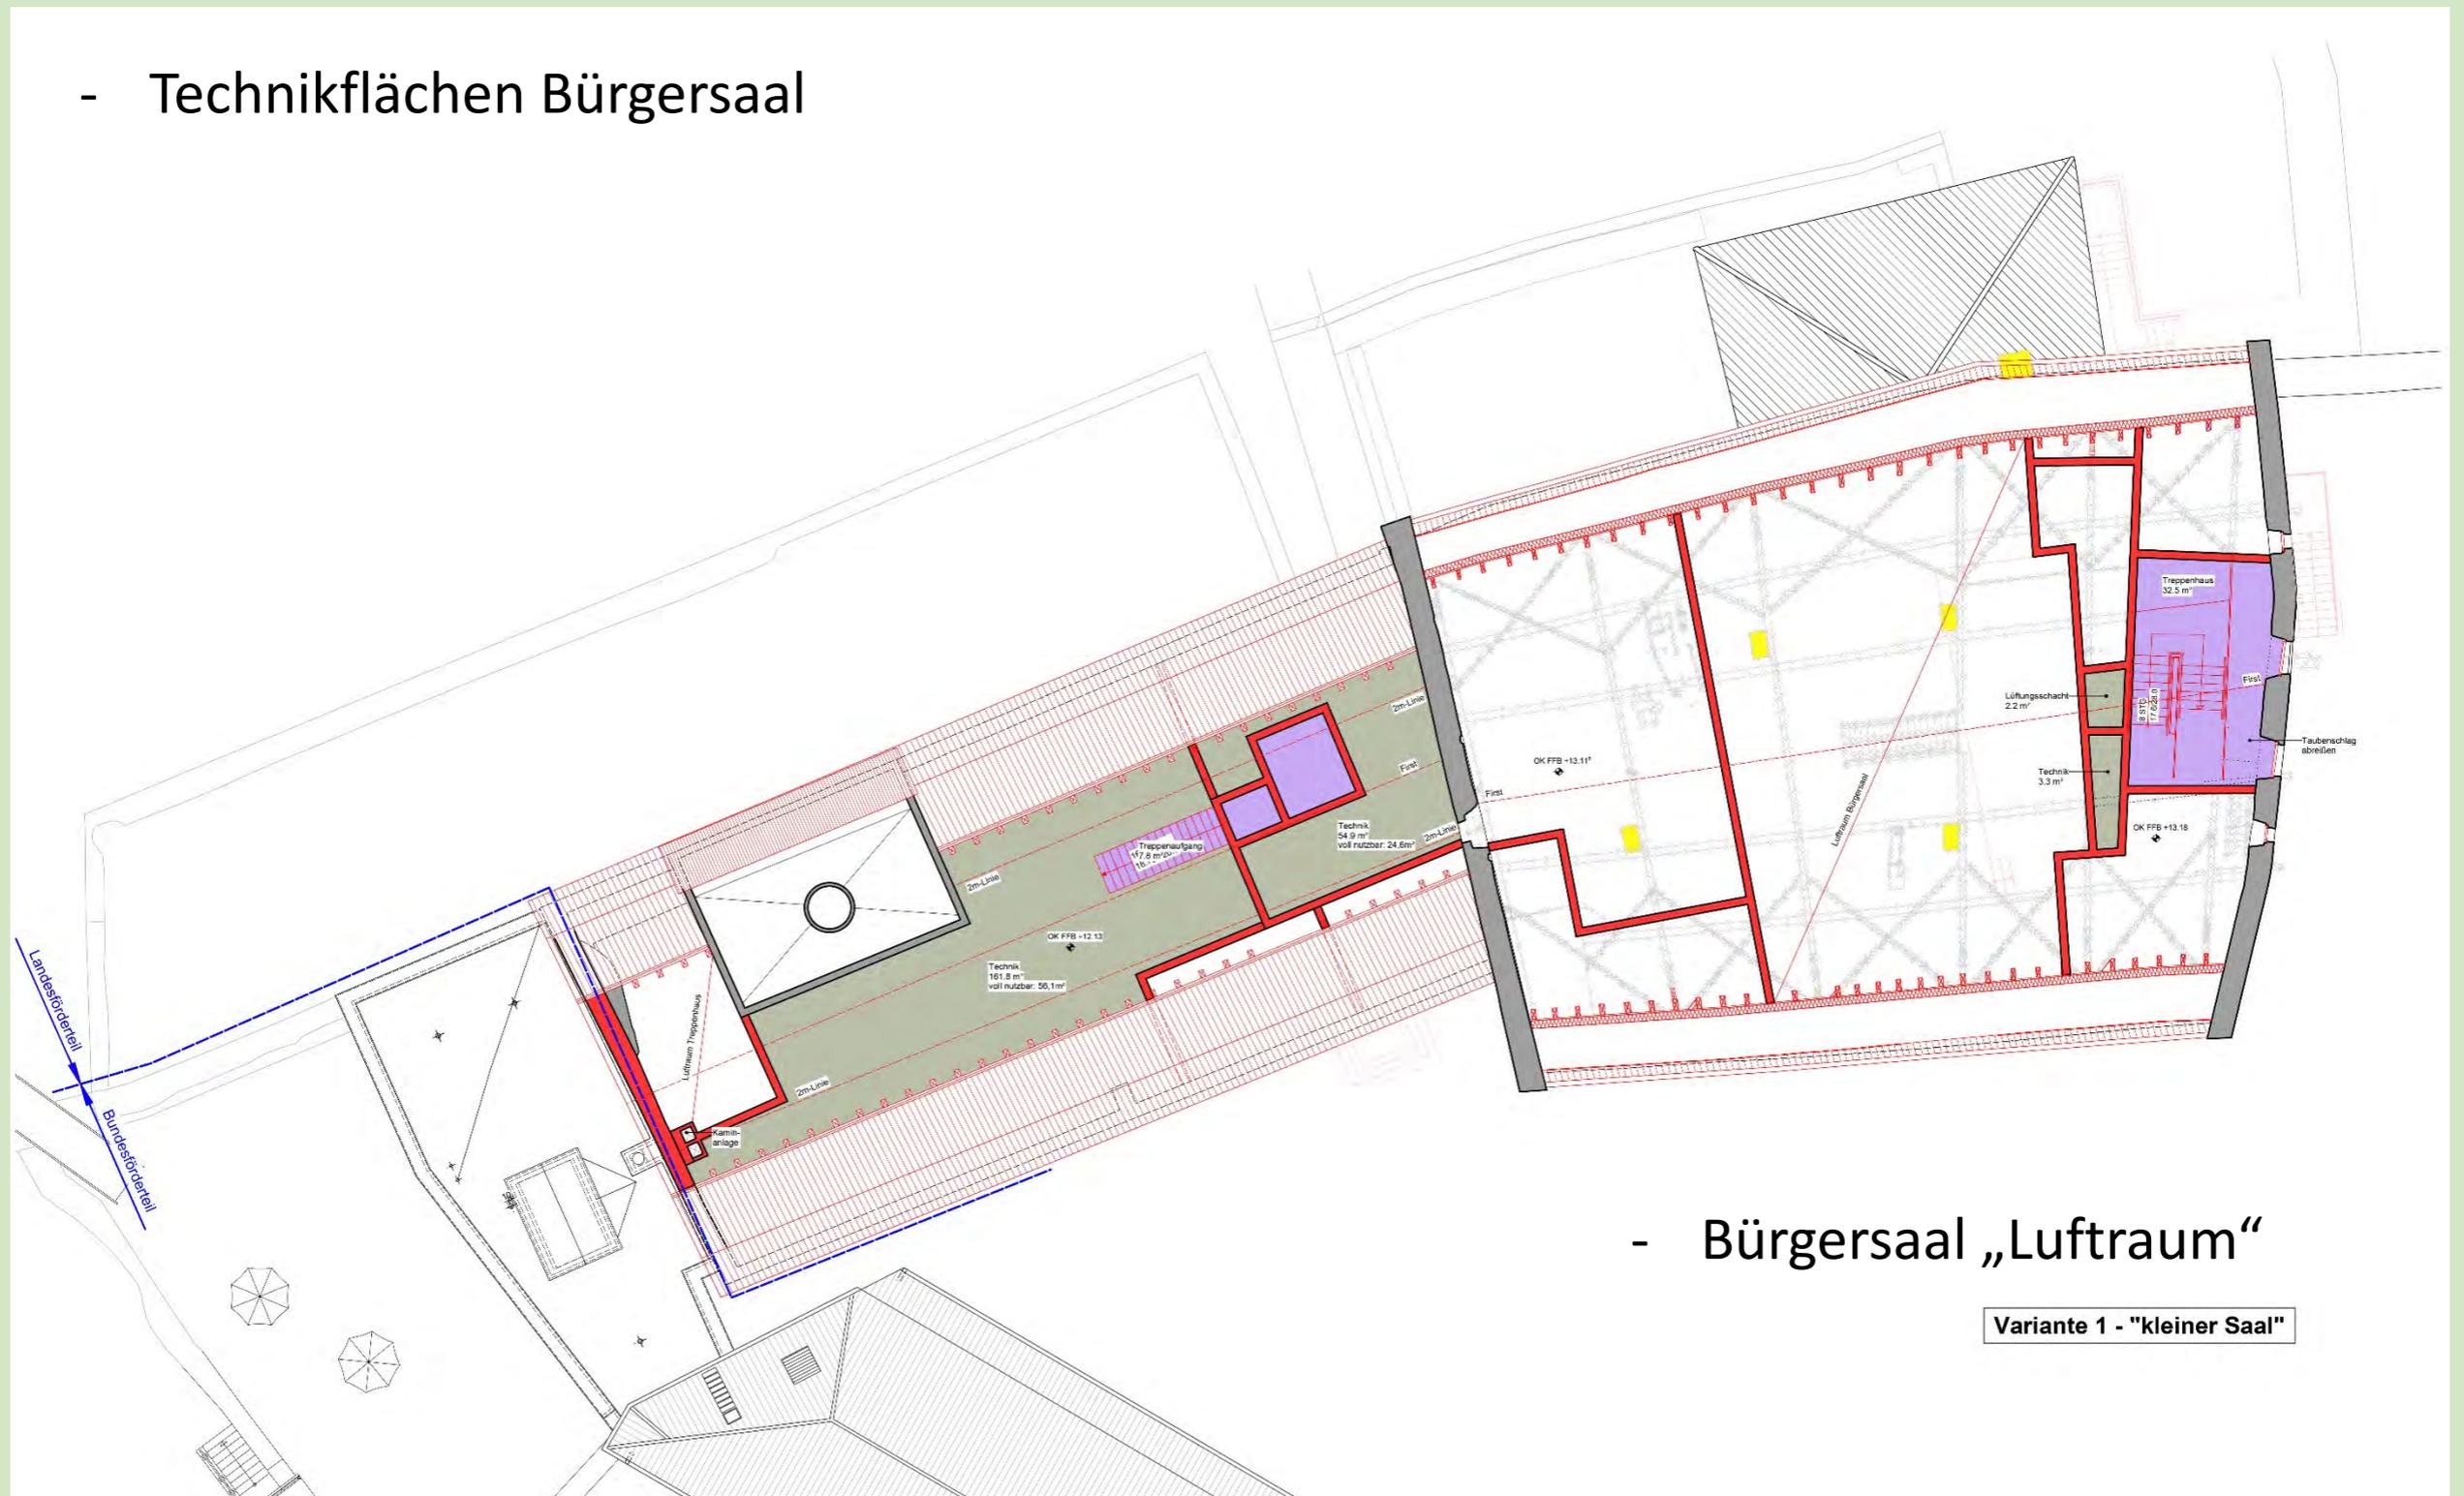

- Bürgersaal „Luftraum“

Variante 1 - "kleiner Saal"


Variante 2 – Allgemeine Angaben



- Palas Gebäude A, Dacherrhöhung Neubau
- Brauerei Gebäude B, Dach Neubau
- Kulturgewölbe Hauptzugang Hof + Park (Beispiel)
- Gastronomie im EG B mit Nutzung KG C und WC im OG B
- Pensionsbetrieb, Zimmeranzahl: 10xDZ, 1xEZ
- Haupttreppenhaus mit Aufzug „Mitte“ Gebäude B
- Kreuzende Verkehrswege unterschiedl. Nutzungen
- Schallschutz!
- Großer Saal mit Foyer und Catering
- WC-Anlagen auf Ebene 1.OG B
- Technik im DG B und 1.OG A

Variante 2 – Grundriss KG „großer Saal“

- Technikfläche
- Lagerflächen Gastronomie

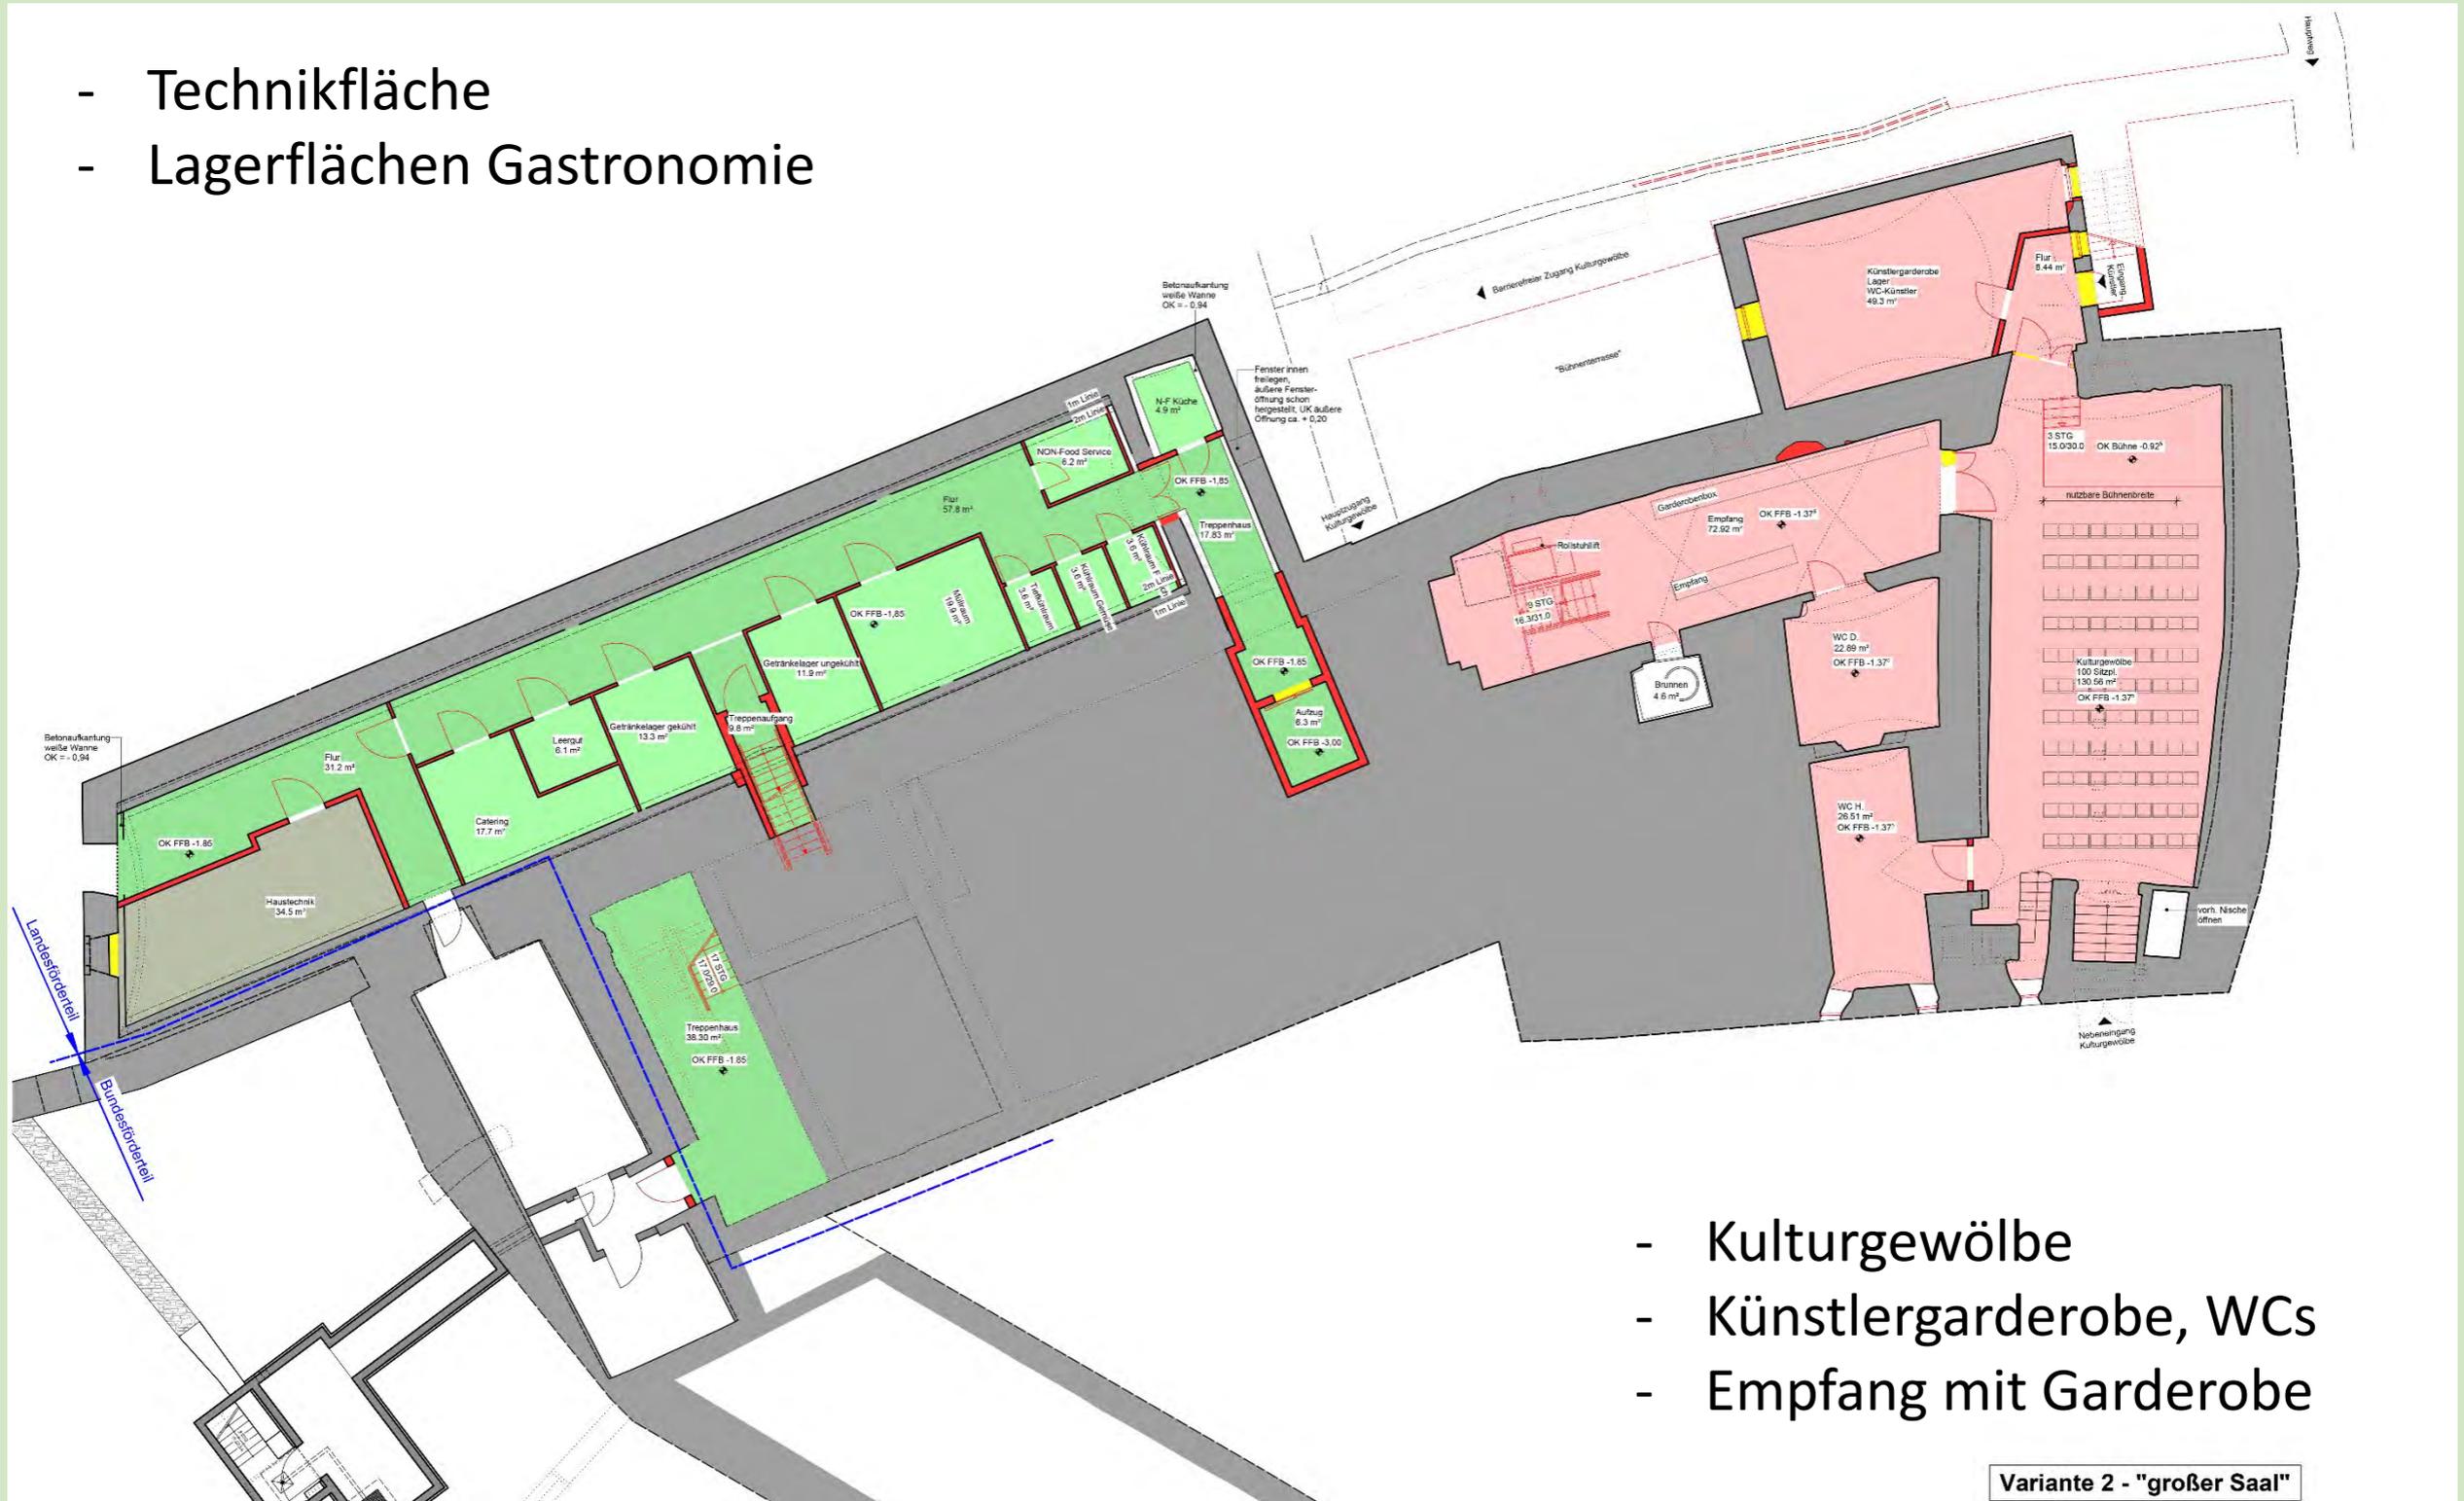

- Kulturgewölbe
- Künstlergarderobe, WCs
- Empfang mit Garderobe

Variante 2 - "großer Saal"

Variante 2 – Grundriss EG „großer Saal“

- Gastronomie
- Gastroküche
- Tageslagerbereich




- Veranstaltungsgewölbe
- Zugang

Variante 2 - "großer Saal"

Variante 2 – Grundriss 3.OG „großer Saal“

- Lager Saal (Stuhllager)
- Gastro-Bereich
- Pausenbereich-Foyer
- Gastro-Lager

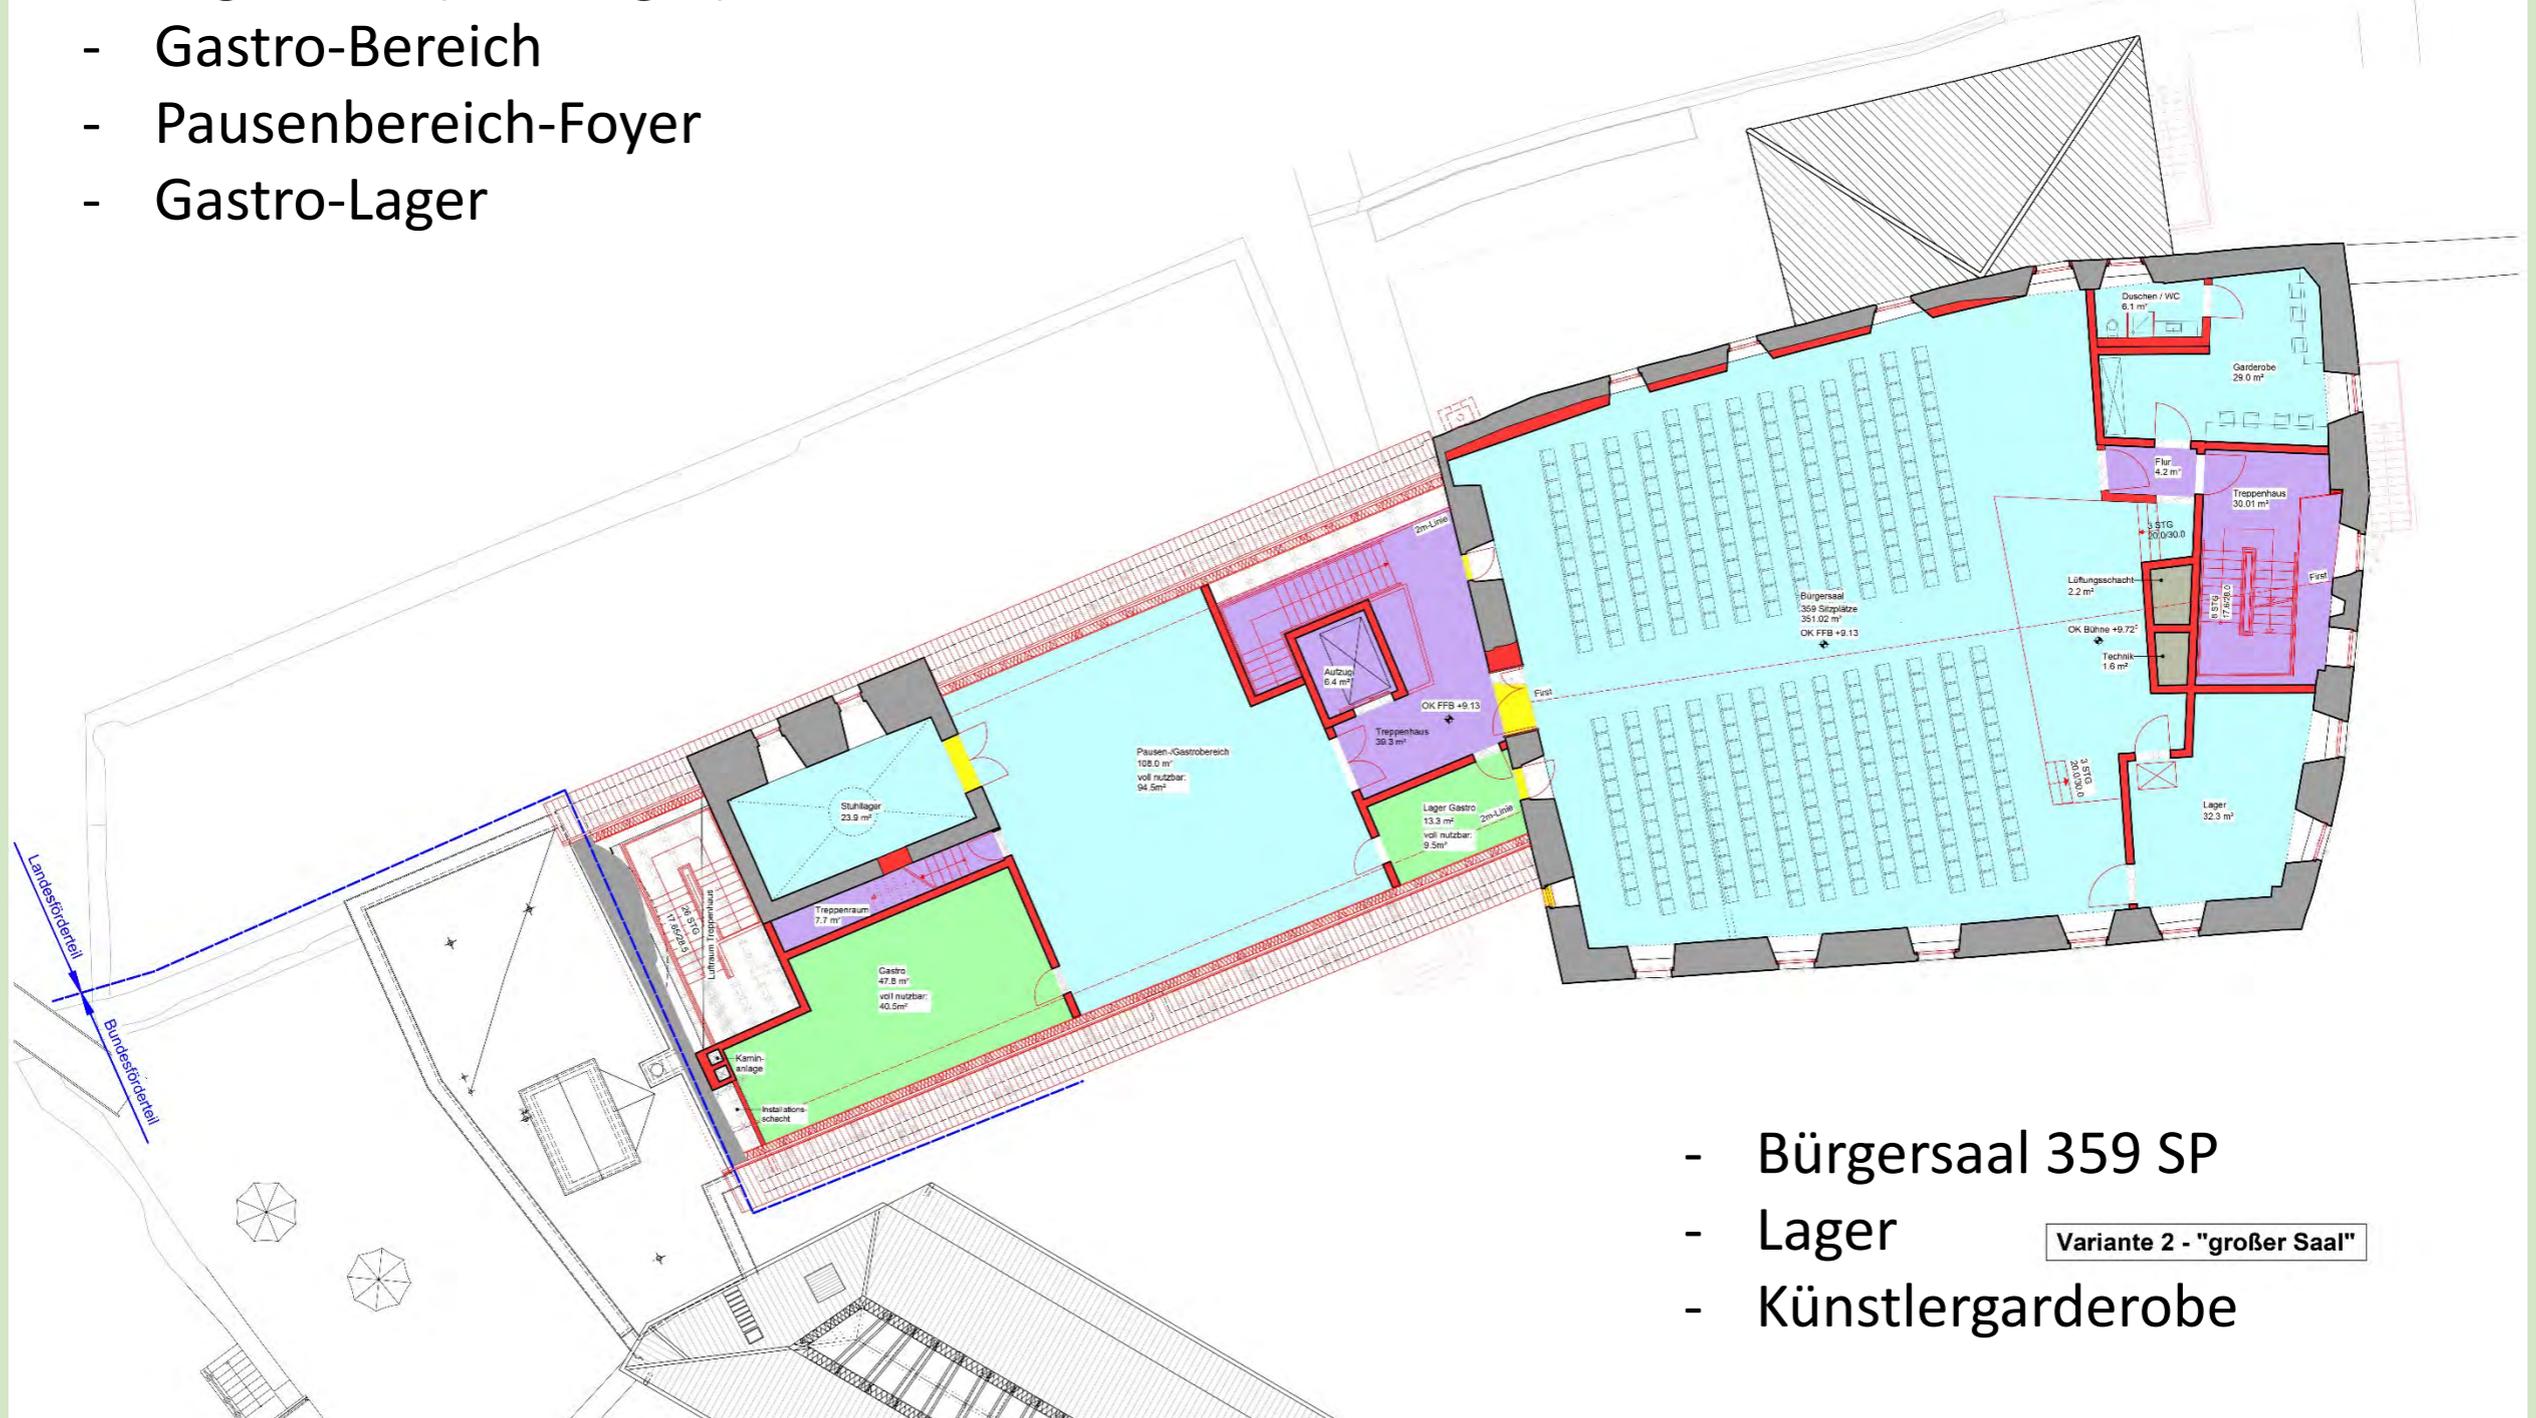


- Bürgersaal 359 SP
- Lager
- Künstlergarderobe

Variante 2 - "großer Saal"

Variante 2 – Grundriss 4.OG „großer Saal“

- Technikflächen Bürgersaal

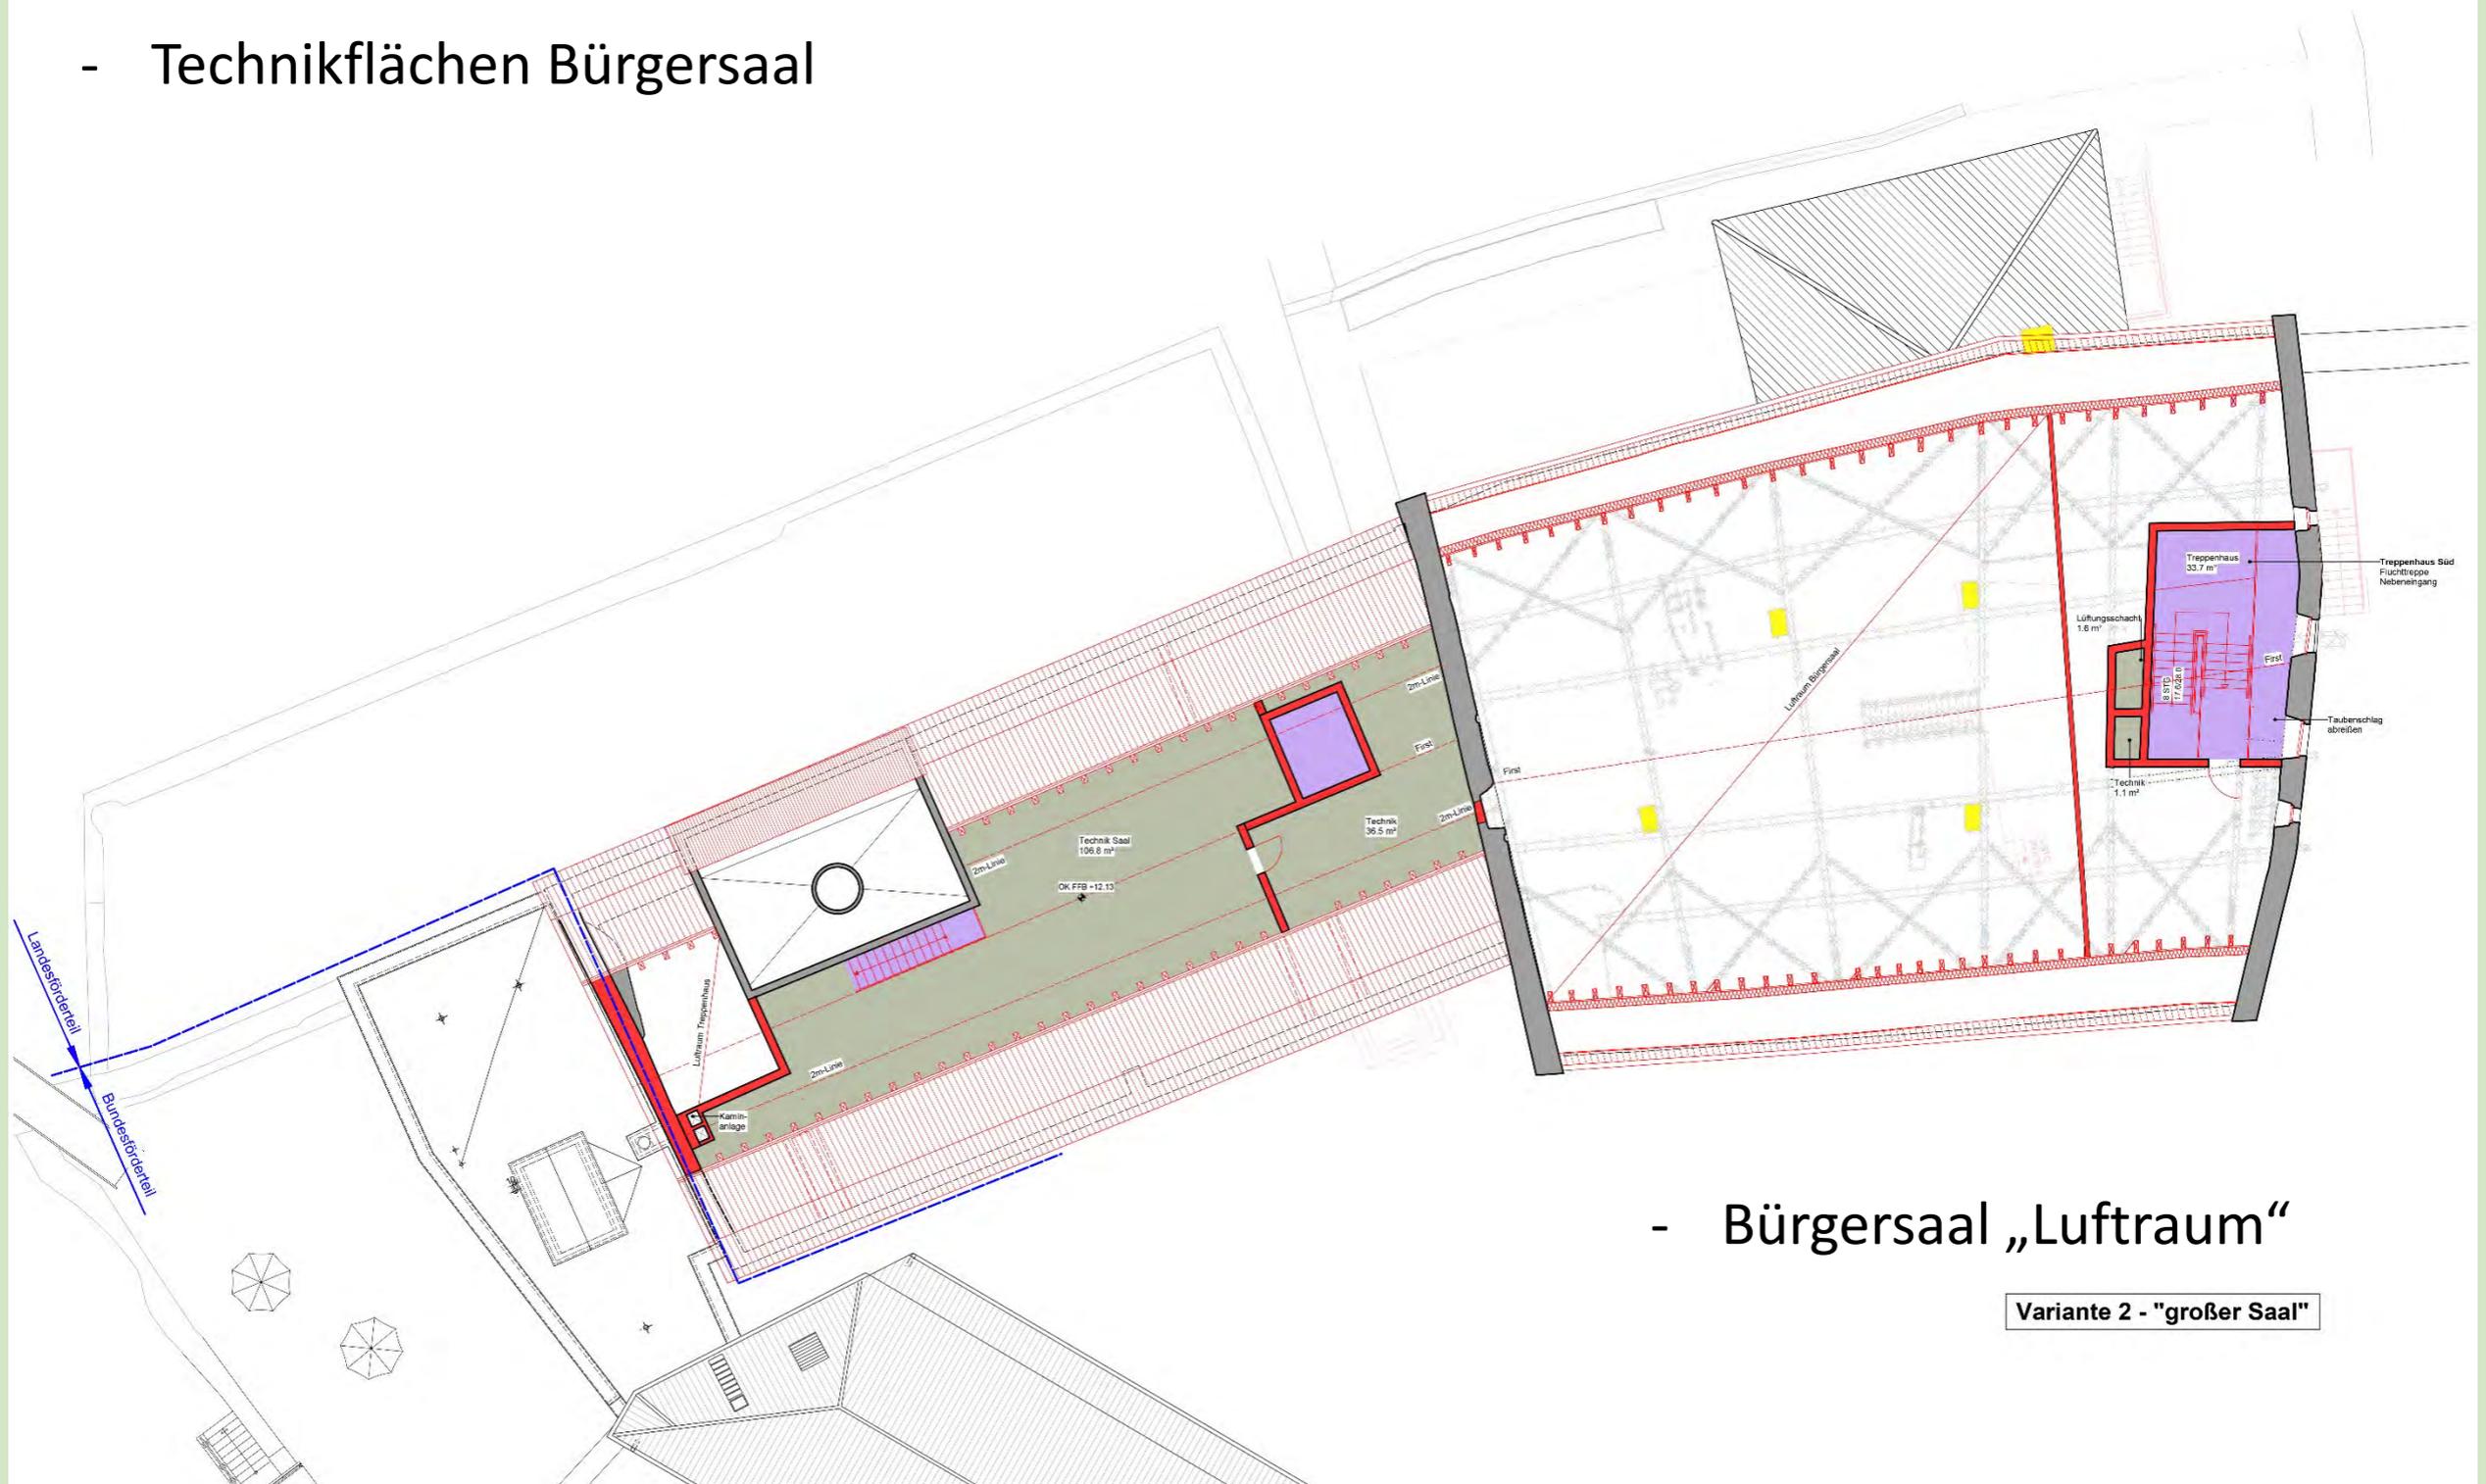


- Bürgersaal „Luftraum“

Variante 2 - "großer Saal"

- Palas Gebäude A, Dacherhöhung Neubau
- Brauerei Gebäude B, Dach Neubau
- Kulturgewölbe Hauptzugang Park (Beisp.) oder Hof
- Gastronomie im EG B mit Nutzung KG C und WC auch im KG C
- Pensionsbetrieb, Zimmeranzahl: 37DZ, 1xEZ
- Ein Treppenhaus weniger, Aufzug links Gebäude B
- Einheitliche Nutzung aller Obergeschosse,
Erhaltung Decke Traufe Palas A
- Technik im 1.OG A, In DG B möglich falls erf.

Variante 3 – Grundriss KG „Hotelbetrieb“

- Technikfläche
- WCs Gastronomie
- Lagerflächen Gastronomie

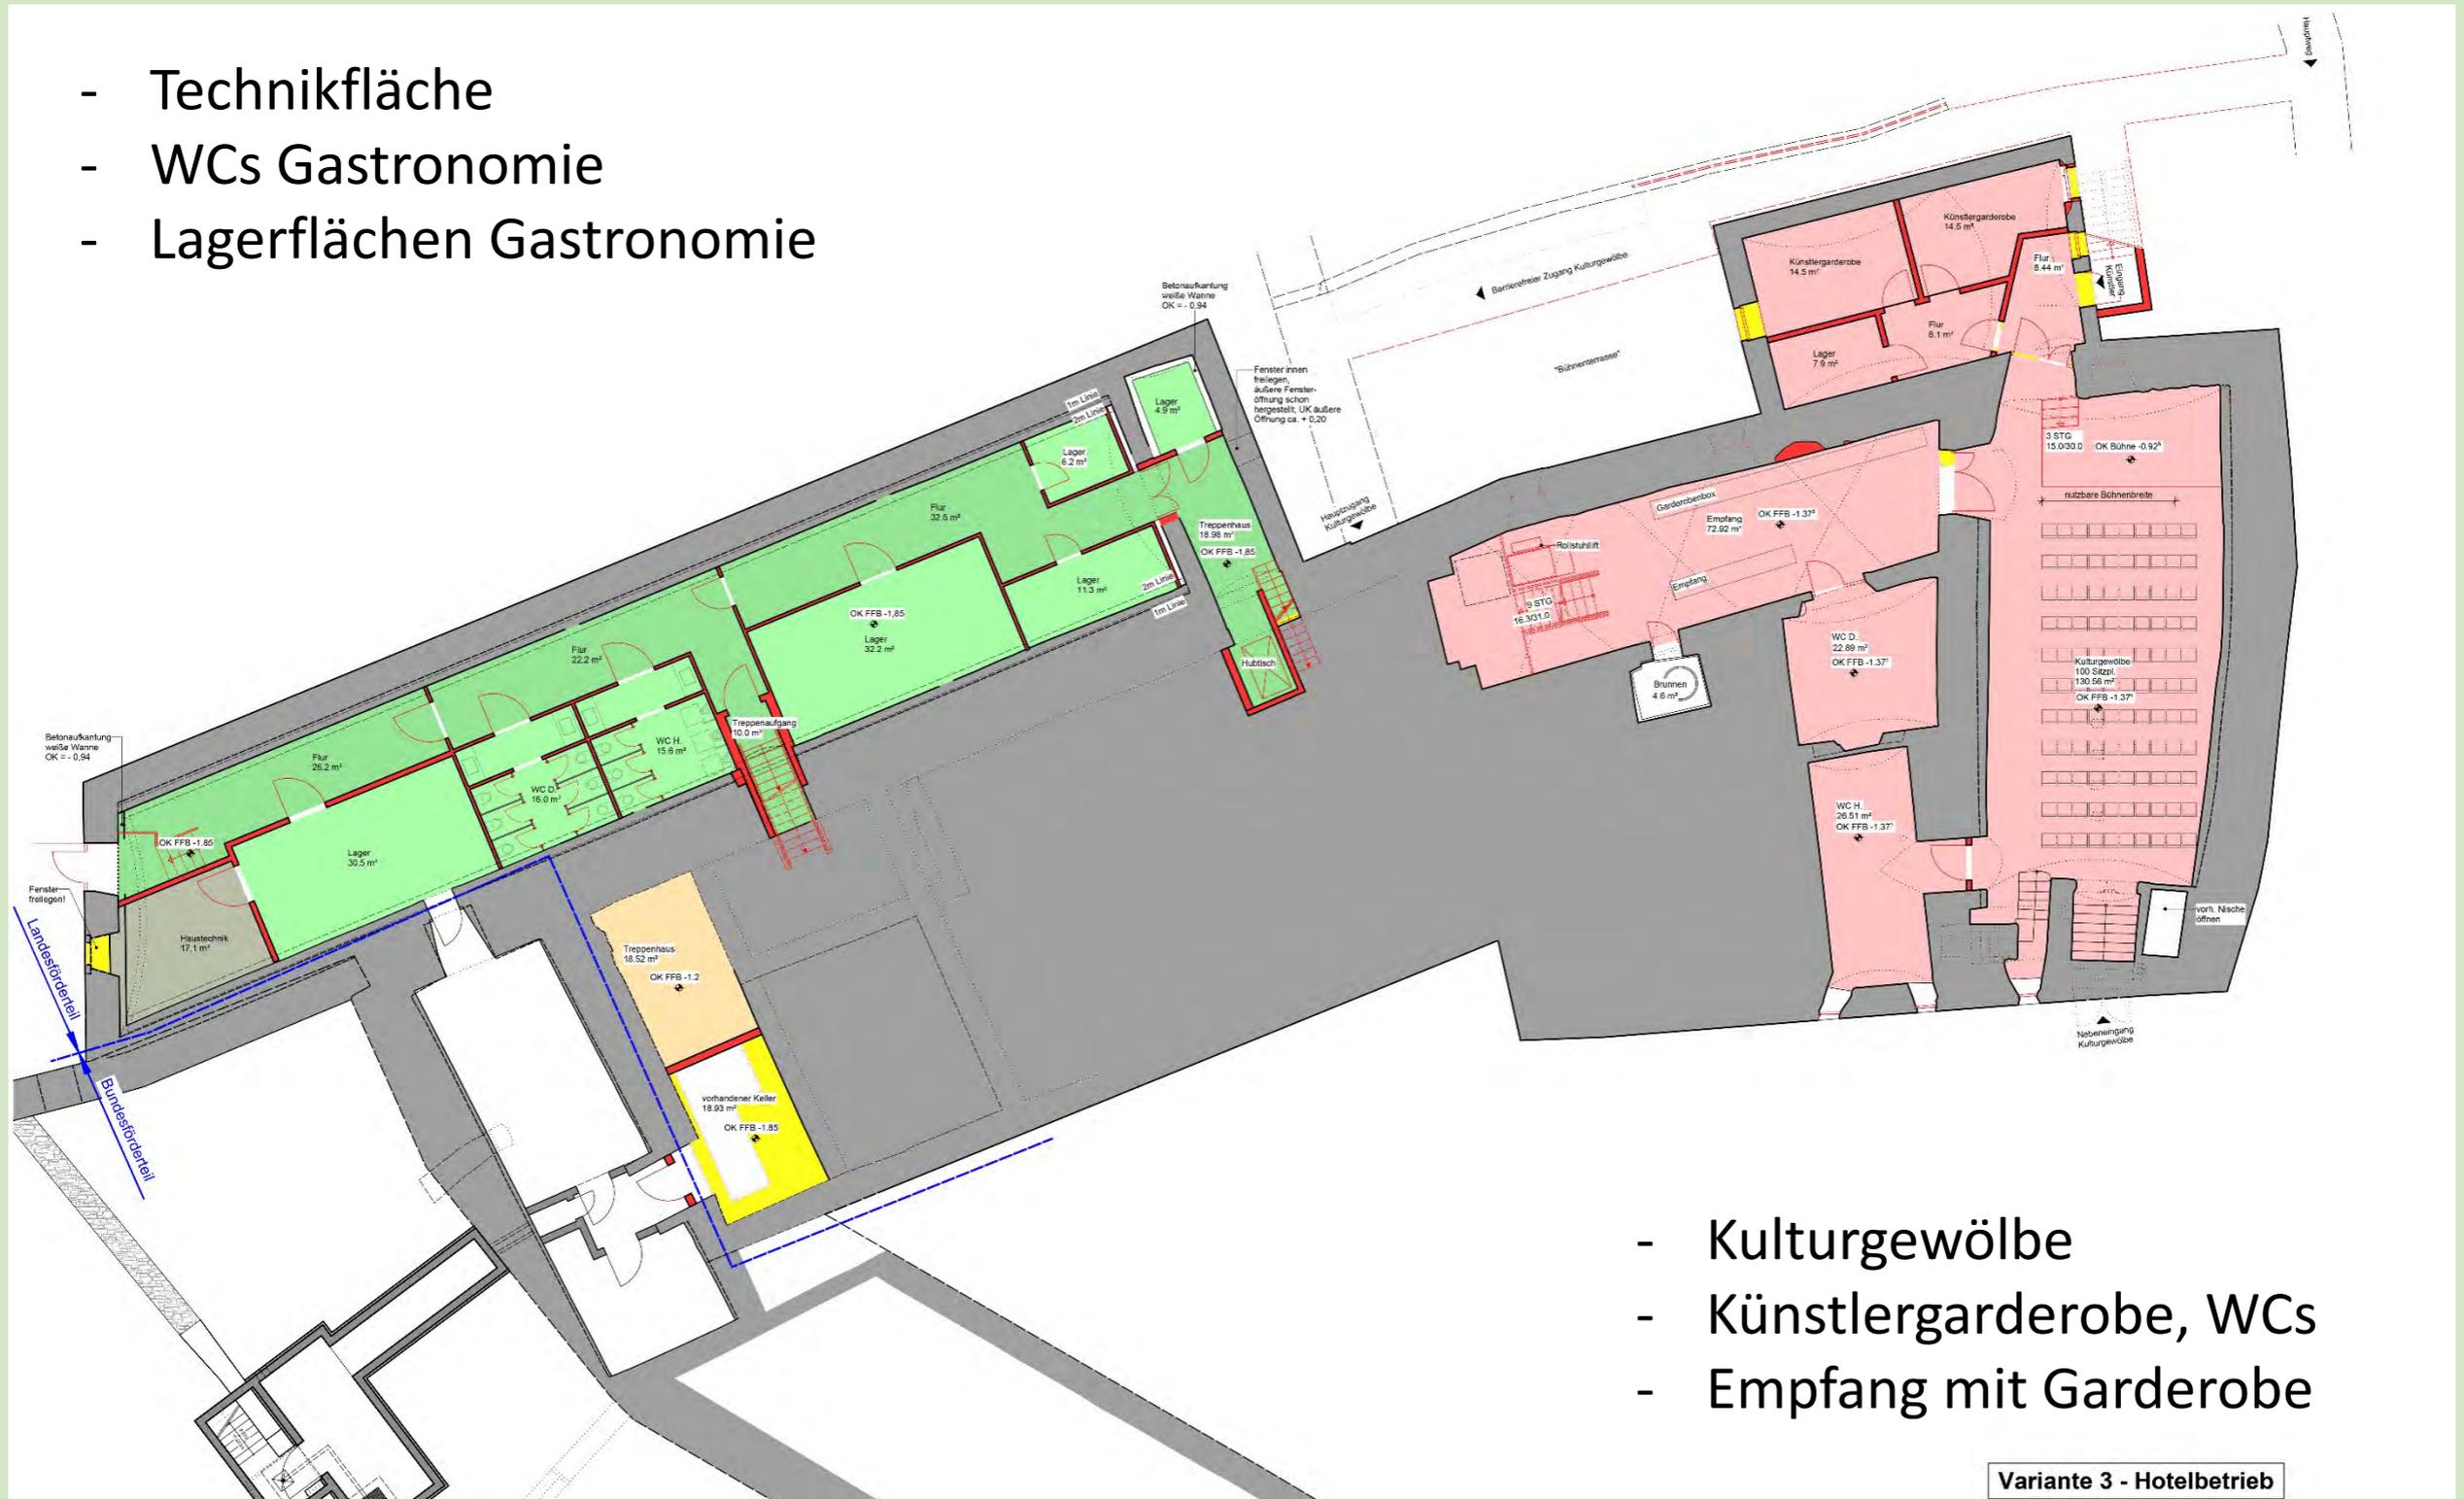

- Kulturgewölbe
- Künstlergarderobe, WCs
- Empfang mit Garderobe

Variante 3 - Hotelbetrieb


Variante 3 – Grundriss EG „Hotelbetrieb“

- Gastronomie
- Gastroküche
- Tageslagerbereich
- Rezeption, Backoffice
- Aufzug links



Variante 3 – Grundriss 1.OG „Hotelbetrieb“

- „Luftraum“

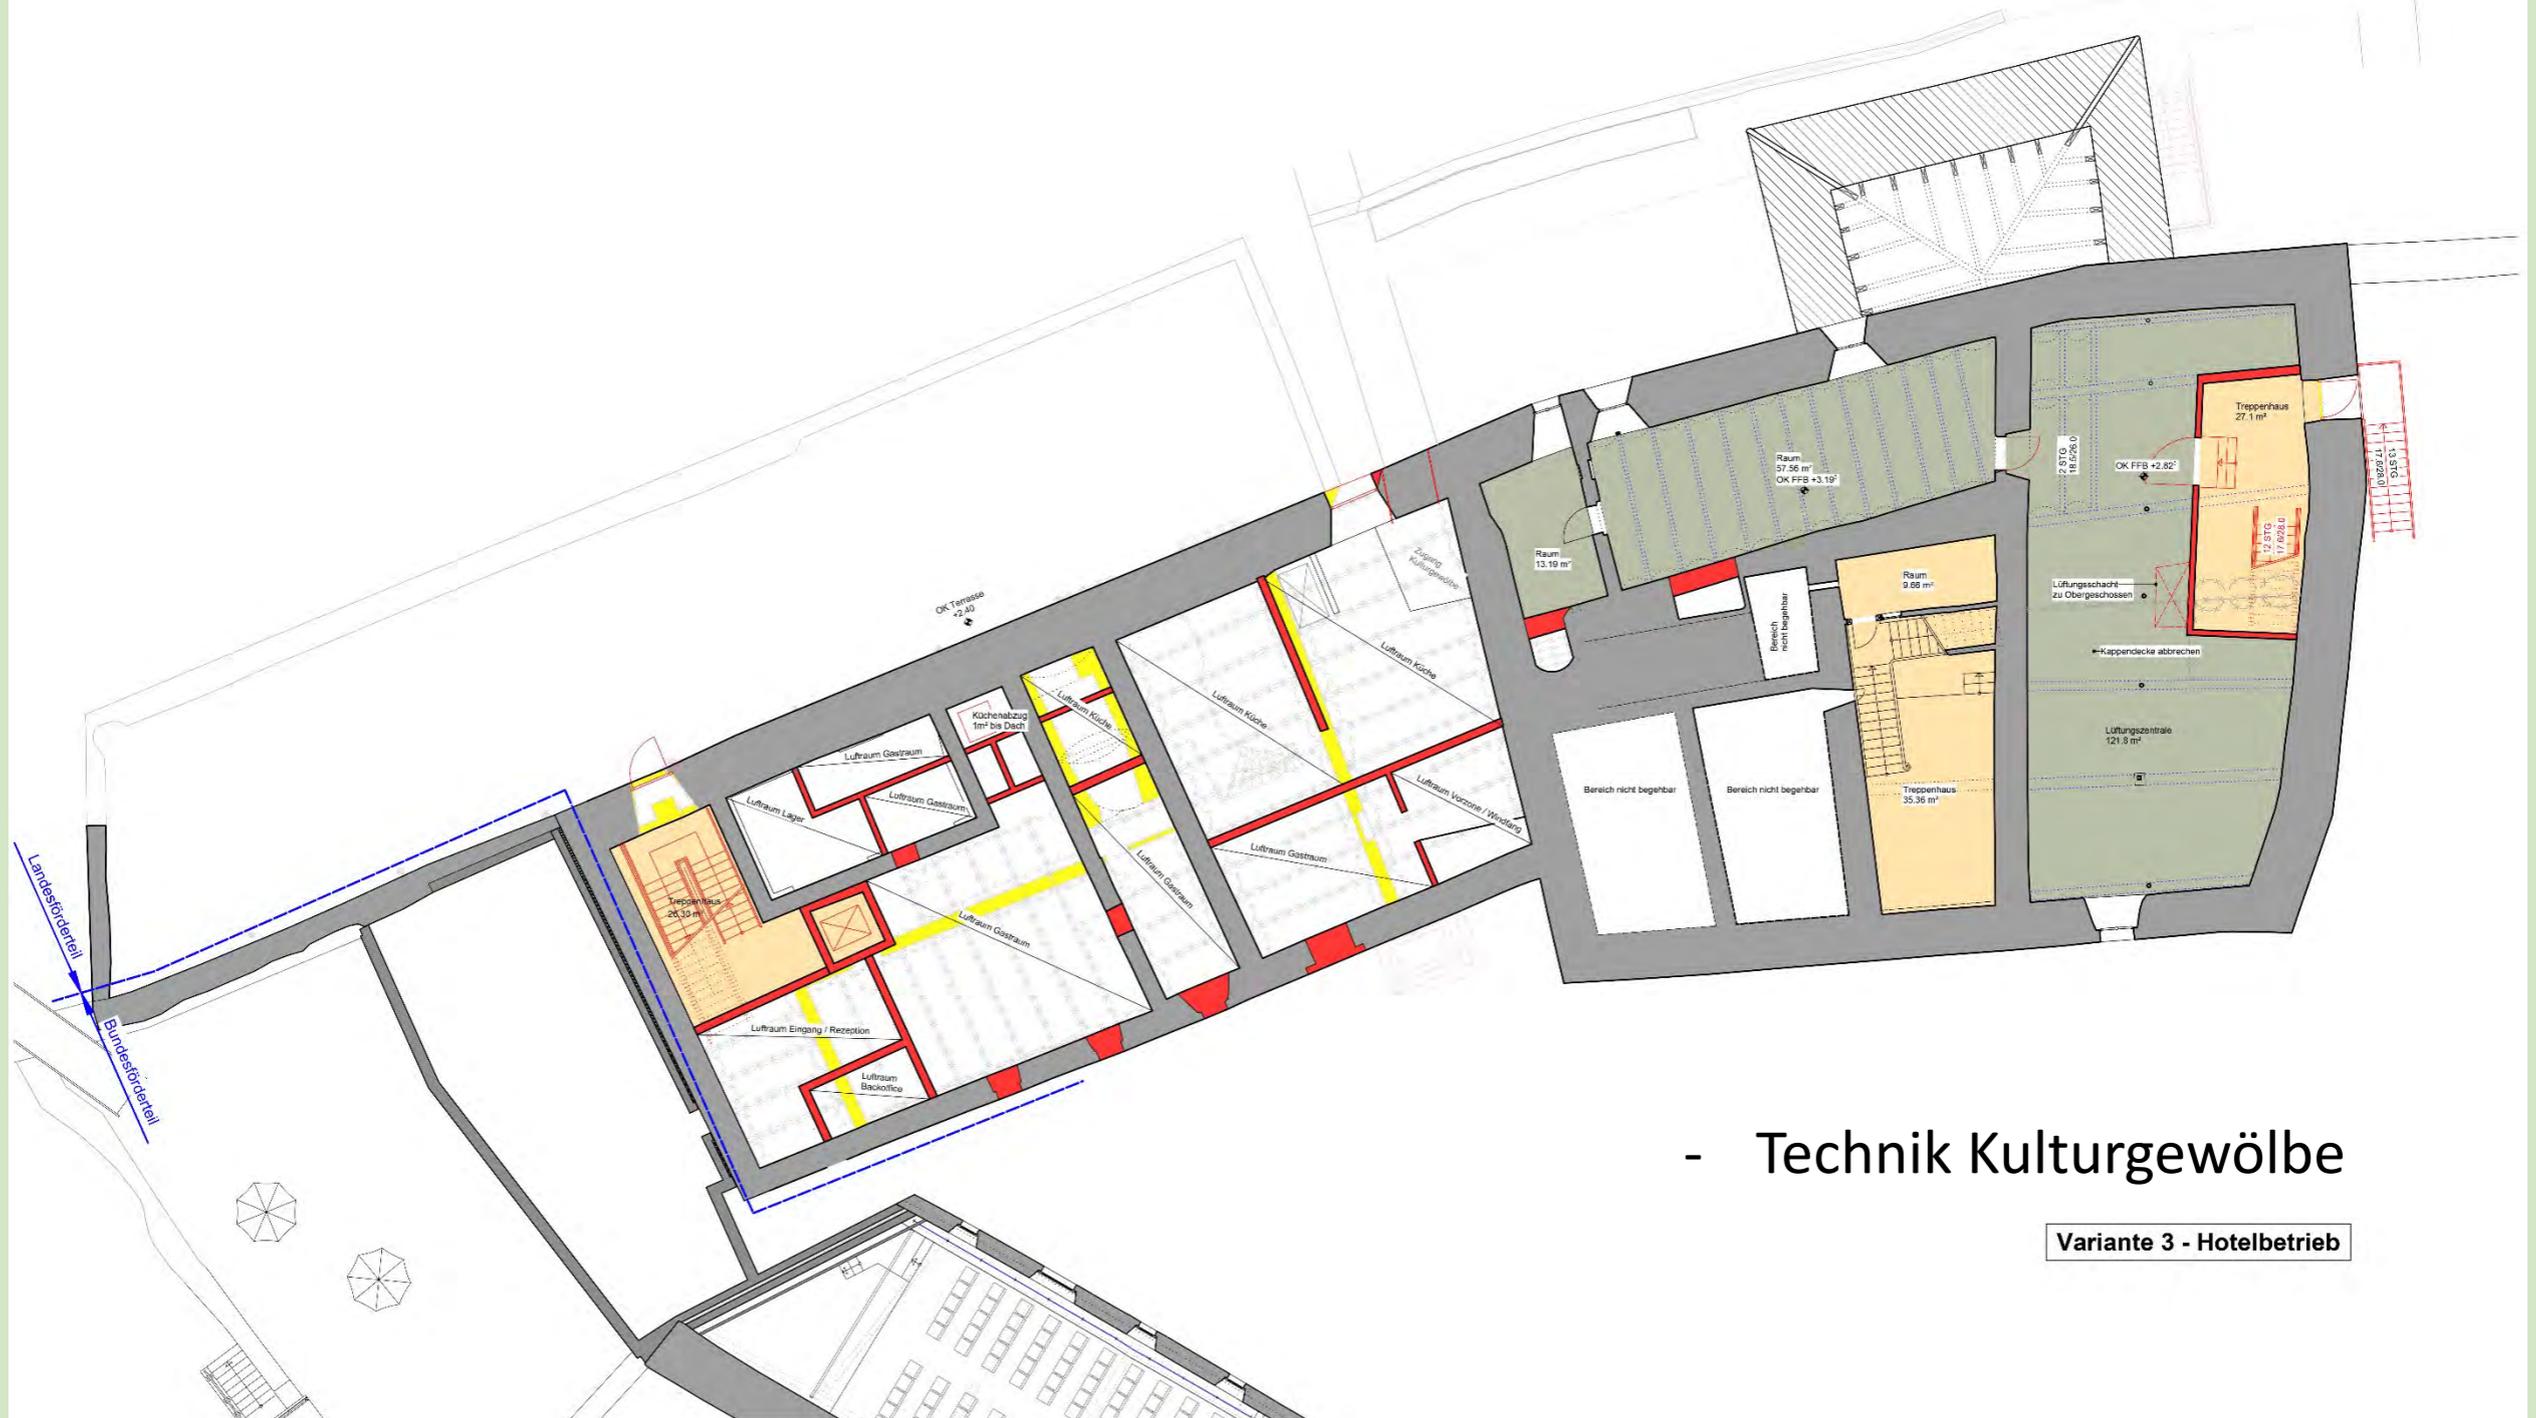


- Technik Kulturgewölbe

Variante 3 - Hotelbetrieb

Variante 3 – Grundriss 2.OG „Hotelbetrieb“

- 9 Pensionszimmer
- Aufzug links

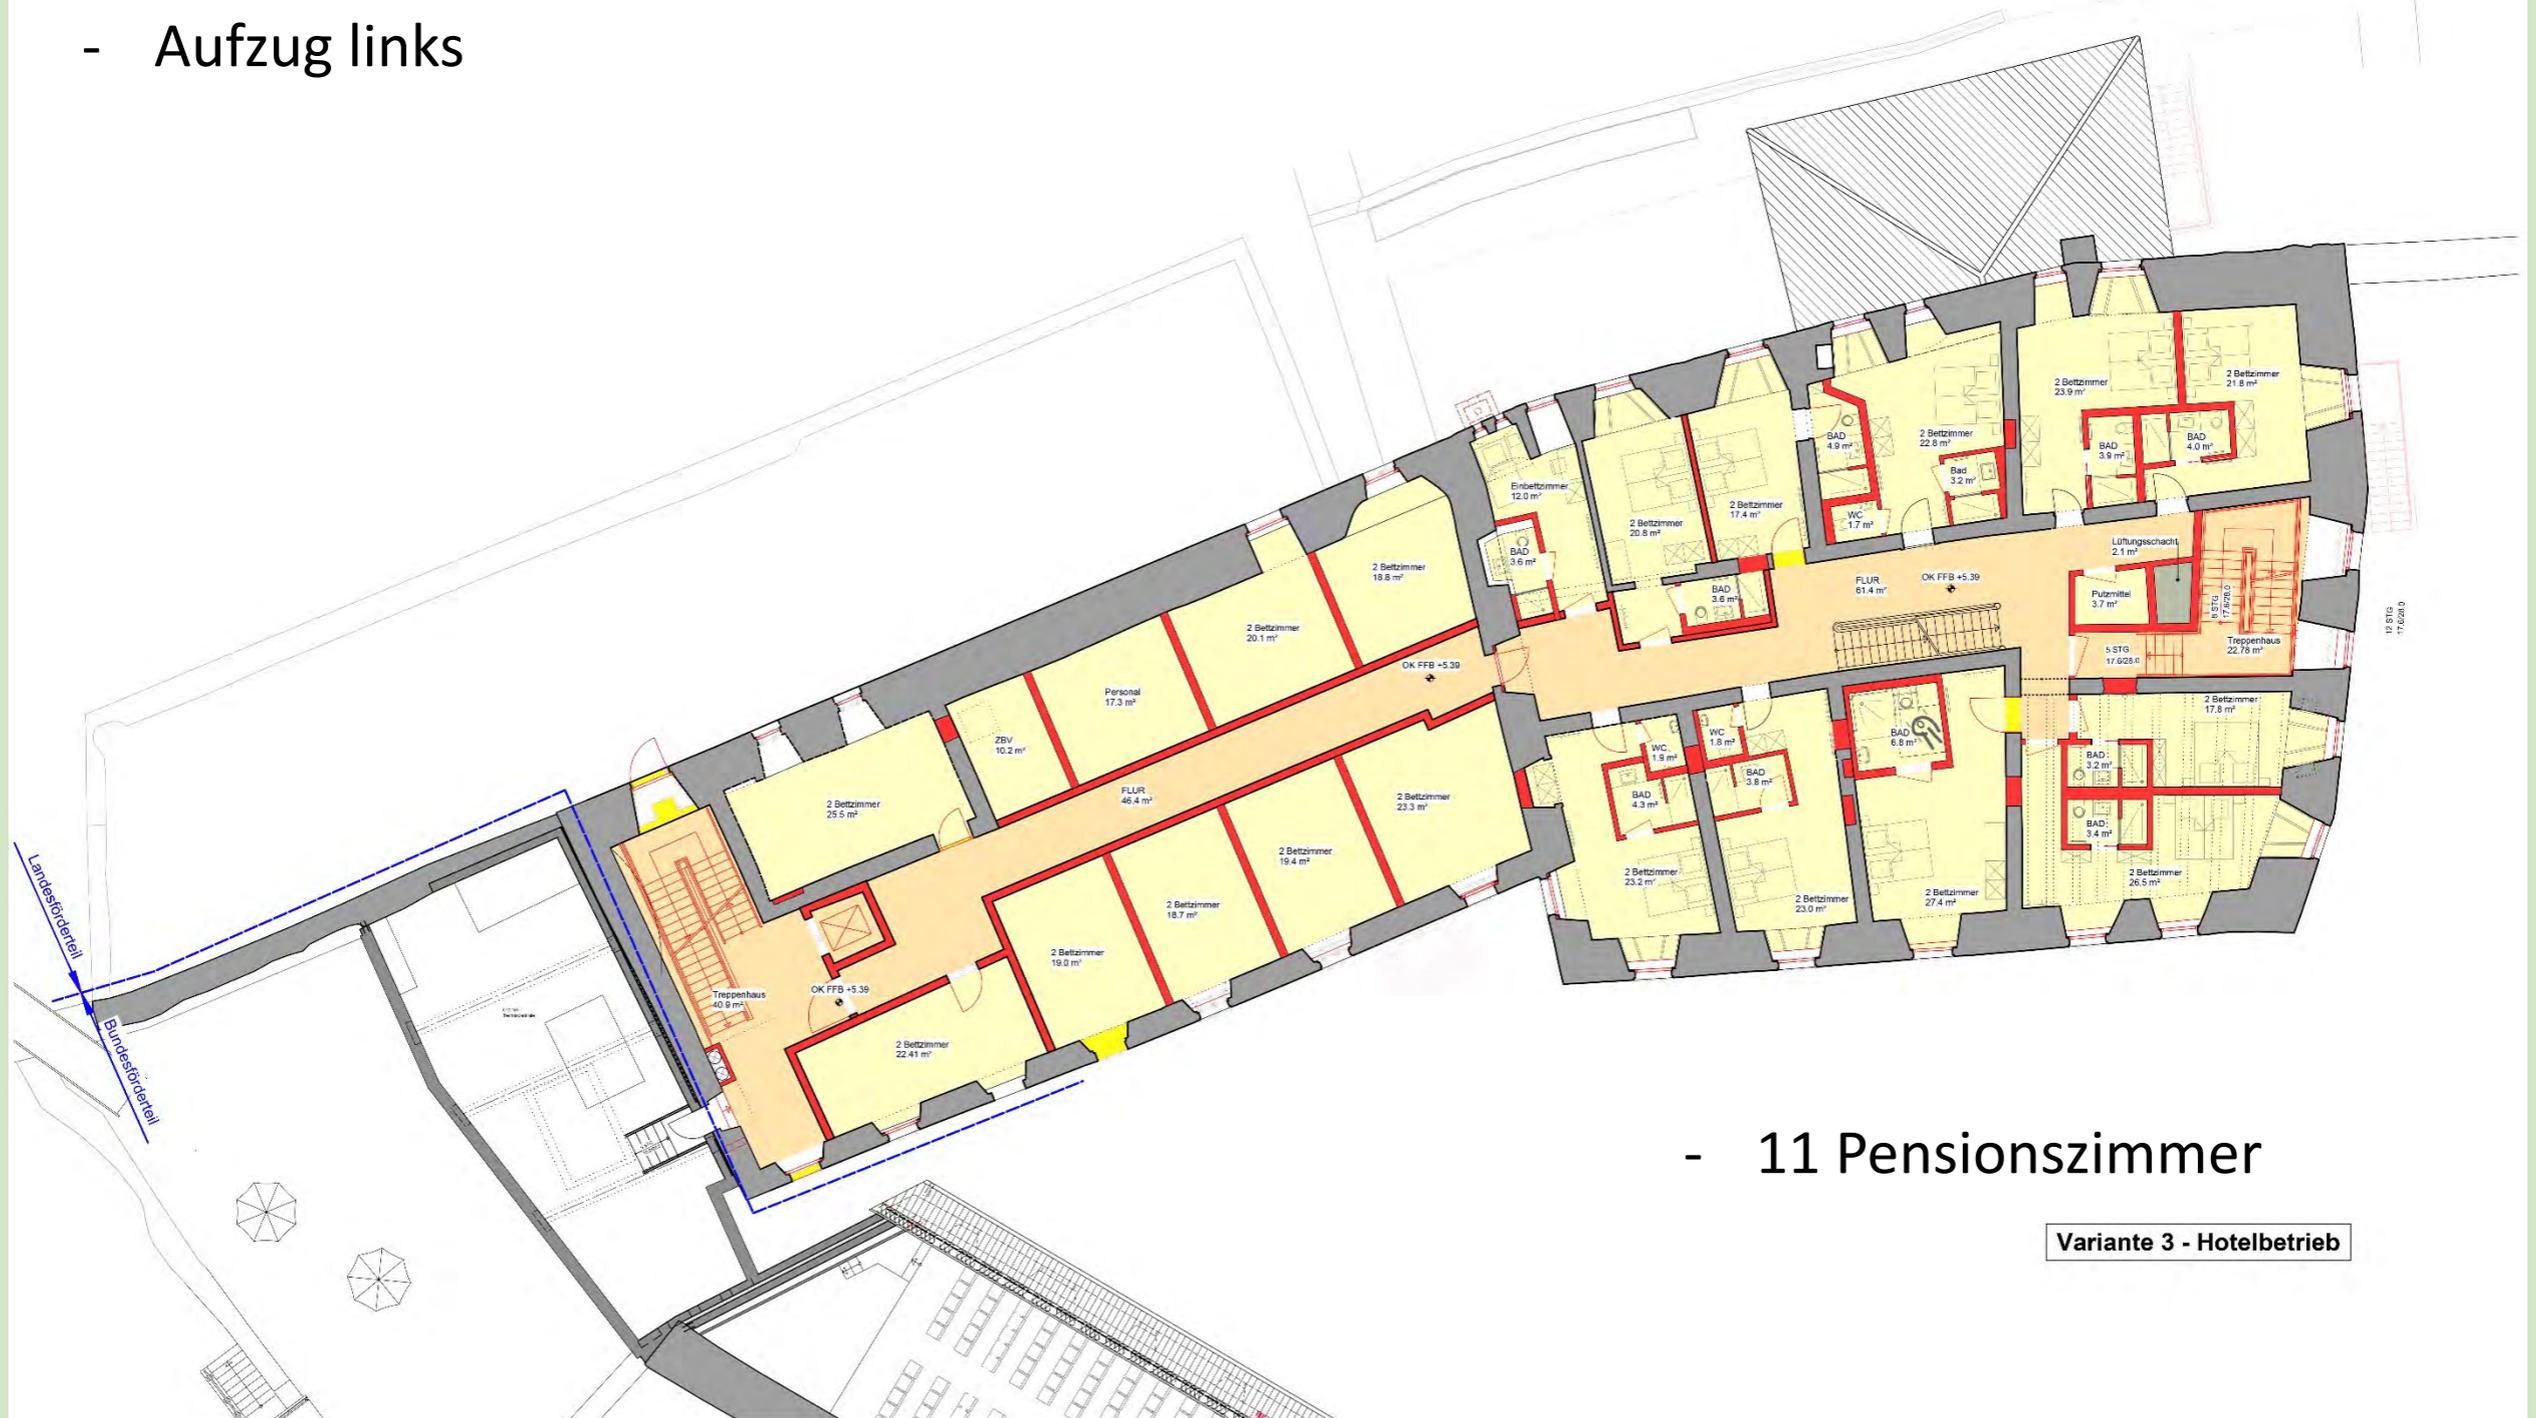


- 11 Pensionszimmer

Variante 3 - Hotelbetrieb

Variante 3 – Grundriss 4.OG „Hotelbetrieb“

- Nicht ausgebaut

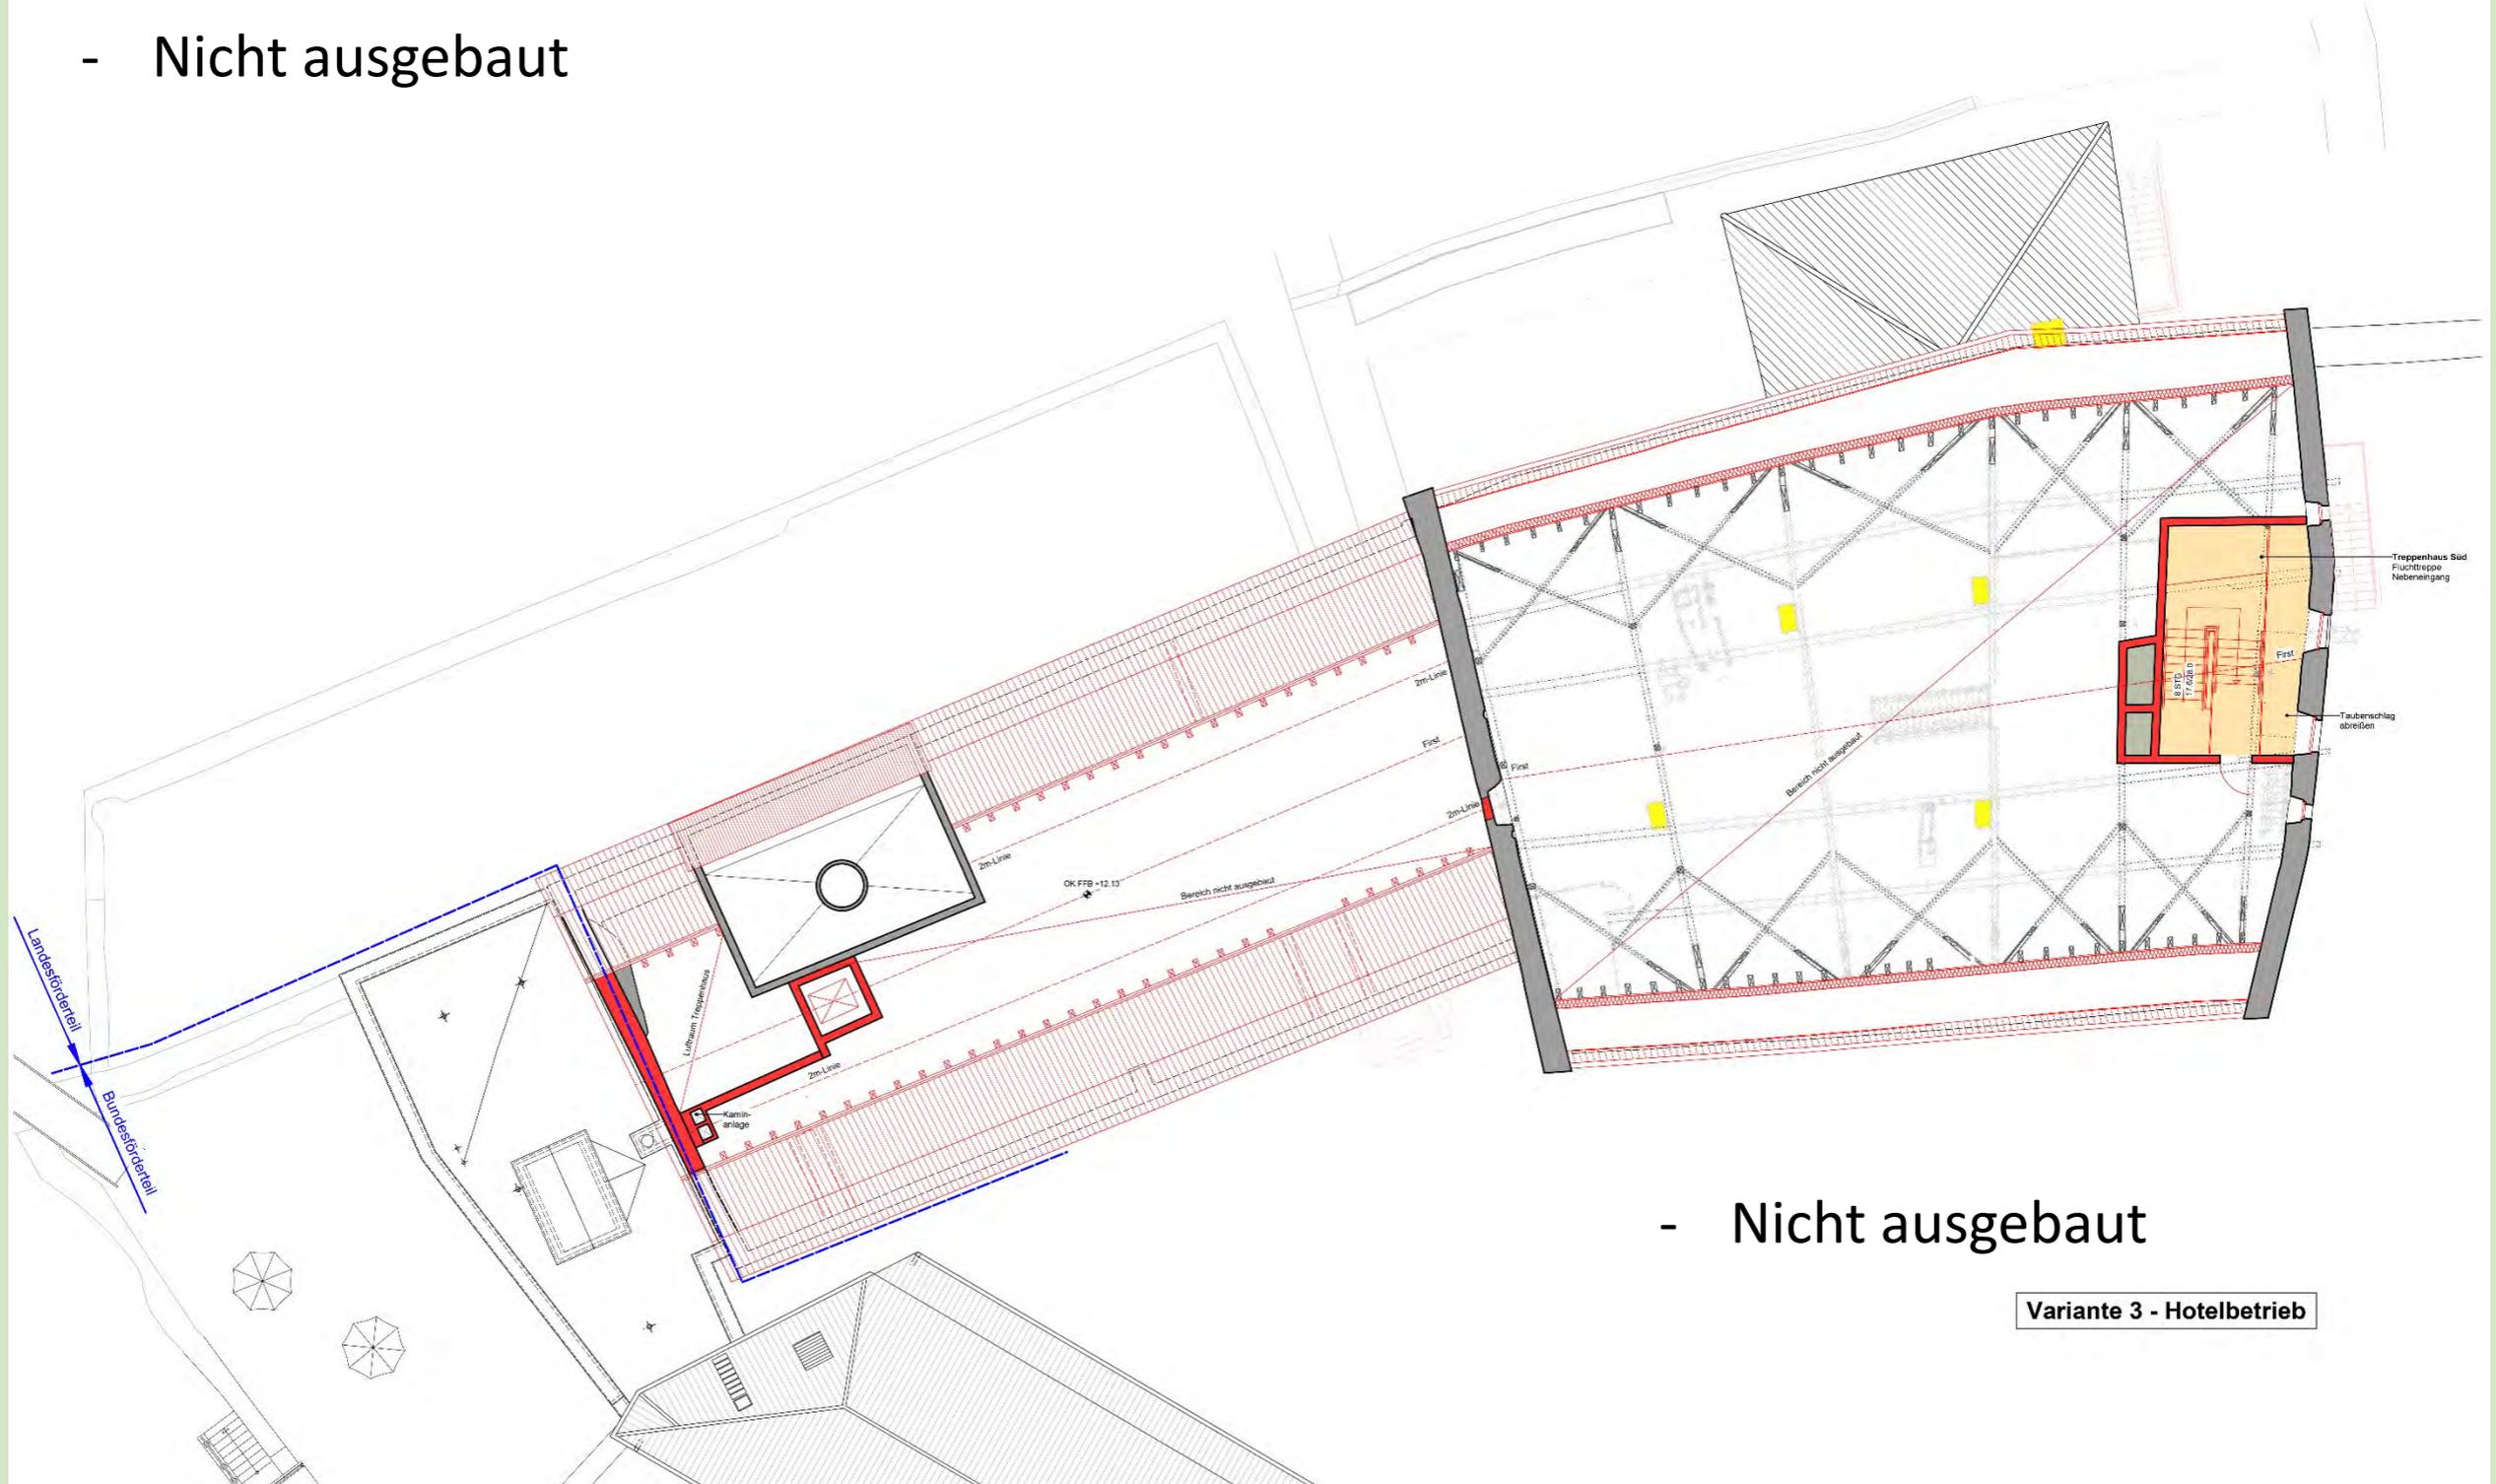

- Nicht ausgebaut

Variante 3 - Hotelbetrieb

Stadtschloss Herrieden – 2. BA – Bauteile A und B



Vielen Dank für Ihre Aufmerksamkeit!