

Pflanzschema 3-reihige Hecke
 Pflanz-, Reihenabstand 1,5 m
 Sträucher 2 X V, H 60 - 100

(30 m Pflanzschema)
 Ri Ri Ca Co Ac Ro Cr Ri Co Co Li Sa Co Co Co Ri Cr Cr Ro Li
 al al be ma ca ca mo av av vu ni sa sa sa av al mo mo ar vu

Pr Pr Ca Ca Li Li Cr Cr Co So Li Co Co Ac Ac Ri Ri Cr Li Li
 pa pa be be vu vu mo mo av vu sa sa ca ca al al ca vu vu

Li Li Ca Ca Co Co Ro Co Sa Ri Ri Co Ac Cr Cr Ro Ca Ca Ri Sa
 vu vu be be ma ma ar sa ni al al av ca mo mo ca be be al ni

Pflanzenliste (30 m = 60 Pflanzen):

Ac ca	Acer campestre	4 Stk	Li vu	Ligustrum vulgare	9 Stk
Ca be	Carpinus betulus	7 Stk	Pr pa	Prunus padus	2 Stk
Co av	Corylus avellana	5 Stk	Ri al	Ribes alpinum	9 Stk
Co ma	Cornus mas	3 Stk	Ro av	Rosa arvensis	2 Stk
Co sa	Cornus sanguinea	5 Stk	Ro ca	Rosa canina	2 Stk
Cr mo	Cataegus monogyna	8 Stk	Sa ni	Sambucus nigra	3 Stk
So au	Sorbus aucuparia	1 Stk			

Extensive Wiese
 Die Fläche wird im 1. Jahr dreimal (Schöpfsschnitte) gemäht.
 Anschließend wird die Wiese zweimal jährlich abschnittsweise gemäht.
 1. Schnitt ab 15. Juni, 2. Schnitt ab September.
 Das Schnittgut ist von der Fläche zu entfernen, Mulchen ist nicht zulässig.
 Die Anwendung synthetischer Behandlungsmittel wie Pestizide wird ausgeschlossen.
 Dünger oder Düngemittel sind auf der Fläche generell nicht zugelassen.
 Dieses Verbot umfasst sowohl synthetisch hergestellte organische oder mineralische
 Dünger also auch betriebseigene Dünger (z.B. Festmist, Jauche, Gülle, Kompost).

Streubstwiese
 15 Stk Obstbaumhochstämme (Mindestgröße: StU 10 - 12 cm, Hochstamm)

Äpfel:
 Boltnäpfel, Boskop, Danziger Kantäpfel, Jakob Fischer, Grafensteiner,
 Kaiser Wilhelm, Lothar Rambour, Schöner von Nordhausen, Wettringer,
 Schöner von Wiltshire

Birne:
 Schweizer Wasserbirne, Gute Luise, Madame Verté, Feuchtwanger Butterbirne

Zwetschge:
 Fränkische Hauszwetschge, Wangenheimer

Nussbaum

Gemeinde Herrieden
 Gemarkung Neunstetten

Die Stadt Herrieden erlässt aufgrund

- der §§ 2, 9 und 10 des Baugesetzbuches (BauGB) in der Fassung der Bekanntmachung vom 23.09.2004 (BGBl. I S. 2414), zuletzt geändert zuletzt geändert durch Gesetz vom 08.08.2020 (BGBl. I S. 1728) m.W.v. 14.08.2020
- der Verordnung über die bauliche Nutzung der Grundstücke Baunutzungsverordnung (BauNVO) v. 23.1.1990, in der Fassung der Bekanntmachung vom 23. Januar 1990 (BGBl. I 132, zuletzt geändert durch Gesetz zur Stärkung der Innenentwicklung in den Städten und Gemeinden und weiteren Fortentwicklung des Städtebaurechts vom 11.06.2013 (BGBl. I S. 1548), Stand 21.11.2017
- der Bayer. Bauordnung (BayBO) i.d.F. der Bek. vom 14.08.2007 (GVBl. S. 588, BayRS 2132-1-B), zuletzt geändert durch Gesetz vom 24. Juli 2020 (GVBl. S. 381)
- in Verbindung mit Art. 23 der Gemeindeordnung (GO) in der Fassung der Bekanntmachung vom 22. August 1998 (GVBl. S. 795, BayRS 2020-1-1-1), die zuletzt durch § 3 des Gesetzes vom 24. Juli 2020 (GVBl. S. 350) geändert worden ist

Vorhabenbezogenen Bebauungsplan für das Sondergebiet „Humuslager Hammerbacher“


als Satzung.
 Der Bebauungsplan besteht aus dem Planblatt, den nachfolgenden Festsetzungen und der Begründung mit allen Anlagen, jeweils in der Fassung vom 07.10.2020.
 Der Geltungsbereich liegt nordöstlich vom Ortsteil Steinbach und nordwestlich der Logistikhalle geobra Brandstätter Stiftung GmbH.
 Die Größe des Plangebietes innerhalb des räumlichen Geltungsbereiches beträgt ca. 1,26 ha und umfasst Teilflächen der Flurstücke Nr. 803 und 804 der Gemarkung Neunstetten.

TEXTLICHE FESTSETZUNGEN

- Art der baulichen Nutzung (§ 9 Abs. 1 Nr. 1 BauGB und §§ 1 - 11 BauNVO)**
 Der räumliche Geltungsbereich setzt ein Sondergebiet mit der Zweckbestimmung „Humuslager“ gem. § 11 BauNVO fest.
 In diesem Bereich ist nur die Lagerung von Oberboden- sowie Humusmaterial zulässig.
 Innerhalb der Baugrenze sind befestigte Aufstellflächen für technische Geräte, die dem Humusbetrieb dienen, zulässig.
- Maß der baulichen Nutzung (§ 9 Abs. 1 Nr. 1 BauGB und §§ 16 - 20 BauNVO)**
 Max. zulässige Auffüllhöhe: 481,00 m ü NN (ca. 7,0 m hohe Auffüllung)
 Die zulässige Grundflächenzahl beträgt 0,2.
 Die festgesetzte Baugrenze definiert den für die Auffüllung zulässigen Bereich bzw. den zulässigen Bereich für die Aufstellfläche für Technische Anlagen. Bauliche Anlagen sind unzulässig.
- Humuslager**
 Es ist ausschließlich die Lagerung von Oberbodenmaterial zulässig.
 Als Oberbodenmaterial wird die oberste Bodenschicht bezeichnet, welche neben mineralischen Hauptbestandteilen auch einen hohen Anteil an Nährstoffen und organischen Bestandteilen (Humus) sowie Bodenlebewesen beinhaltet.
- Zufahrt**
 Die Zufahrt auf das Grundstück erfolgt über den Wirtschaftsweg (Flst. 850).
 Be- und Entladevorgänge dürfen nur auf dem Grundstück erfolgen.
- Entwässerung**
 Das Oberflächenwasser ist über eine umlaufende Mulde in dem südlichen Absetzteil zu sammeln und anschließend gedrosselt abzuleiten.
- Grünordnung**
 Die Pflanzgebote zur Randeingrünung und die Anlage der Ausgleichsmaßnahmen sind im Planteil festgesetzt. Ergänzend dazu sind die Ausführungen des Grünordnungsplanes vollumfänglich zu beachten.

PLANZEICHENLEGENDE

- Festsetzungen**
 - Grenze des räumlichen Geltungsbereichs (§ 9 Abs. 7 BauGB)
 - Art der baulichen Nutzung (§ 9 Abs. 1 Nr. 1 BauGB, §§ 1-11 BauNVO)
 - sonstiges Sondergebiet gem. § 11 BauNVO mit der Zweckbestimmung Humuslager
 - Baugrenze
 - Verkehrsräume (§ 9 Abs. 1 Nr. 11 und Abs. 6 BauGB)
 - Verkehrsräume / Zufahrt
 - Grünflächen (§ 9 Abs. 1 Nr. 15 und Abs. 6 BauGB)
 - Grünfläche
 - Wasserflächen und Flächen für die Wasserwirtschaft, den Hochwasserschutz und die Regelung des Wasserabflusses (§ 5 Abs. 2 Nr. 7 und Abs. 4, § 9 Abs. 1 Nr. 16 und Abs. 6 BauGB)
 - Umgrenzung von Flächen für die Regelung des Wasserabflusses
 - Fläche für Entwässerungsgraben des anfallenden Oberflächenwassers
 - Flächen für Aufschüttungen, Abgrabungen oder für die Gewinnung von Bodenschätzen (§ 5 Abs. 2 Nr. 8 und Abs. 4, § 9 Abs. 1 Nr. 17 und Abs. 6 BauGB)
 - Flächen für Aufschüttungen
 - Planungen, Nutzungsregelungen, Maßnahmen und Flächen für Maßnahmen zum Schutz, zur Pflege und zur Entwicklung von Natur und Landschaft (§ 9 Abs. 1 Nr. 20, 25 und Abs. 6 BauGB)
 - Umgrenzung von Flächen für Maßnahmen zum Schutz, zur Pflege und zur Entwicklung von Natur und Landschaft
 - geplante Bäume und Sträucher gem. Auswahlhilfe

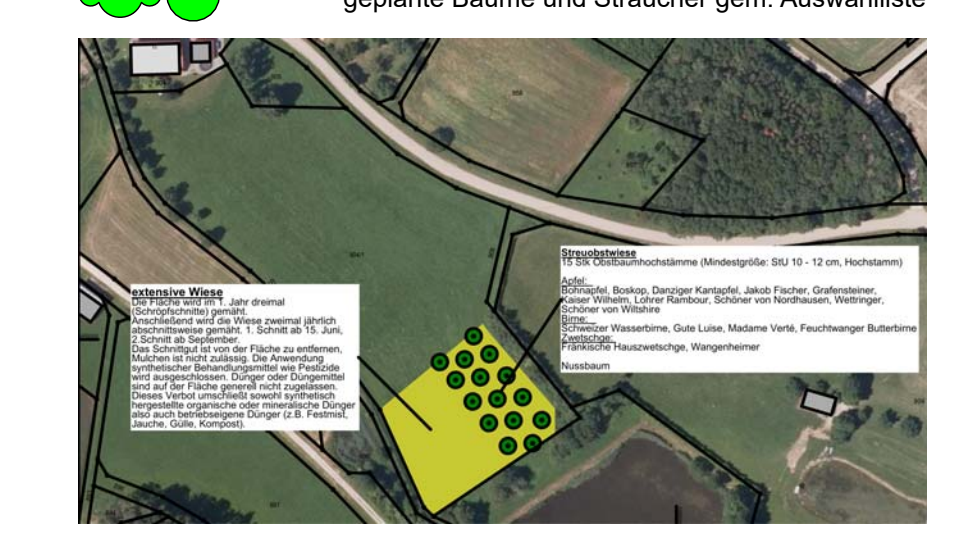

- Hinweise / nachrichtliche Darstellung**
 - bestehende Flurgrenzen
 - Flurstücksnummern
 - bestehende Höhenlinien
 - bestehende Haupt- / Nebengebäude

VERFAHRENSVERMERKE

- Die Stadt Herrieden hat in der Sitzung vom die Aufstellung des vorhabenbezogenen Bebauungsplanes Nr. 21 beschlossen. Der Aufstellungsbeschluss wurde am ortsüblich bekannt gemacht.
- Die frühzeitige Öffentlichkeitsbeteiligung gemäß § 3 Abs. 1 BauGB mit öffentlicher Darlegung und Anhörung für den Vorentwurf des Bebauungsplans in der Fassung vom hat in der Zeit vom bis stattgefunden.
- Die frühzeitige Beteiligung der Behörden und sonstigen Träger öffentlicher Belange gemäß § 4 Abs. 1 BauGB für den Vorentwurf des Bebauungsplans in der Fassung vom hat in der Zeit vom bis stattgefunden.
- Zu dem Entwurf des Bebauungsplans in der Fassung vom wurden die Behörden und sonstigen Träger öffentlicher Belange gemäß § 4 Abs. 2 BauGB in der Zeit vom bis beteiligt.
- Der Entwurf des Bebauungsplans in der Fassung vom wurde mit der Begründung gemäß § 3 Abs. 2 BauGB in der Zeit vom bis öffentlich ausgelegt.
- Die Stadt Herrieden hat mit Beschluss des Stadtrats vom die Aufstellung des vorhabenbezogenen Bebauungsplans Nr. 21 gem. § 10 Abs. 1 BauGB in der Fassung vom als Satzung beschlossen.

Stadt Herrieden
 1. Bürgermeister
 (Siegel)

Stadt Herrieden
 1. Bürgermeister
 (Siegel)

Stadt Herrieden
 Landkreis Ansbach



Index	Art der Änderung	Datum	Bearbeiter	Prüfer
00	Vorentwurf	05.06.2019	Rash	B. Grabner
01	Entwurf	07.10.2020	B. Grabner	Heller
02				
03				
04				
05				

Ingenieurbüro Heller GmbH
 Scherberg 20 | 91567 Herrieden | Tel.: 0985/9296-0 | Fax: -50
 Internet: www.b-heller.de | E-Mail: info@b-heller.de

ORTS- UND LANDSCHAFTSPLANUNG
MICHAEL SCHMIDT
 LANDSCHAFTSARCHITEKT
 HUNDENRISTSTRASSE 11 | 91552 FEUCHTWANGER
 TEL.: 0985/9296-10 | FAX: 4852
 BÜRO/SCHNITTSTELLEN/PLANNUMMERN
 WWW.LANDSCHAFTSPLANUNG.SCHMIDT.DE

Vorhabenbezeichnung: 2019/193/B-Plan-PLT
 Plannummer:
 2019/193/B-Plan-PLT
 Entwurf

Maßstab: 1:1000
 Index / Datum: 01 / 07.10.2020

Vorbauvertragspartner: Landwirtschaftlicher Betrieb Hammerbacher
 Entwurfsvertragspartner: Ingenieurbüro Heller GmbH