



### Abschnitt 1 Regelquerschnitt 1 (oberhalb Straßenbrücke) 1 : 50

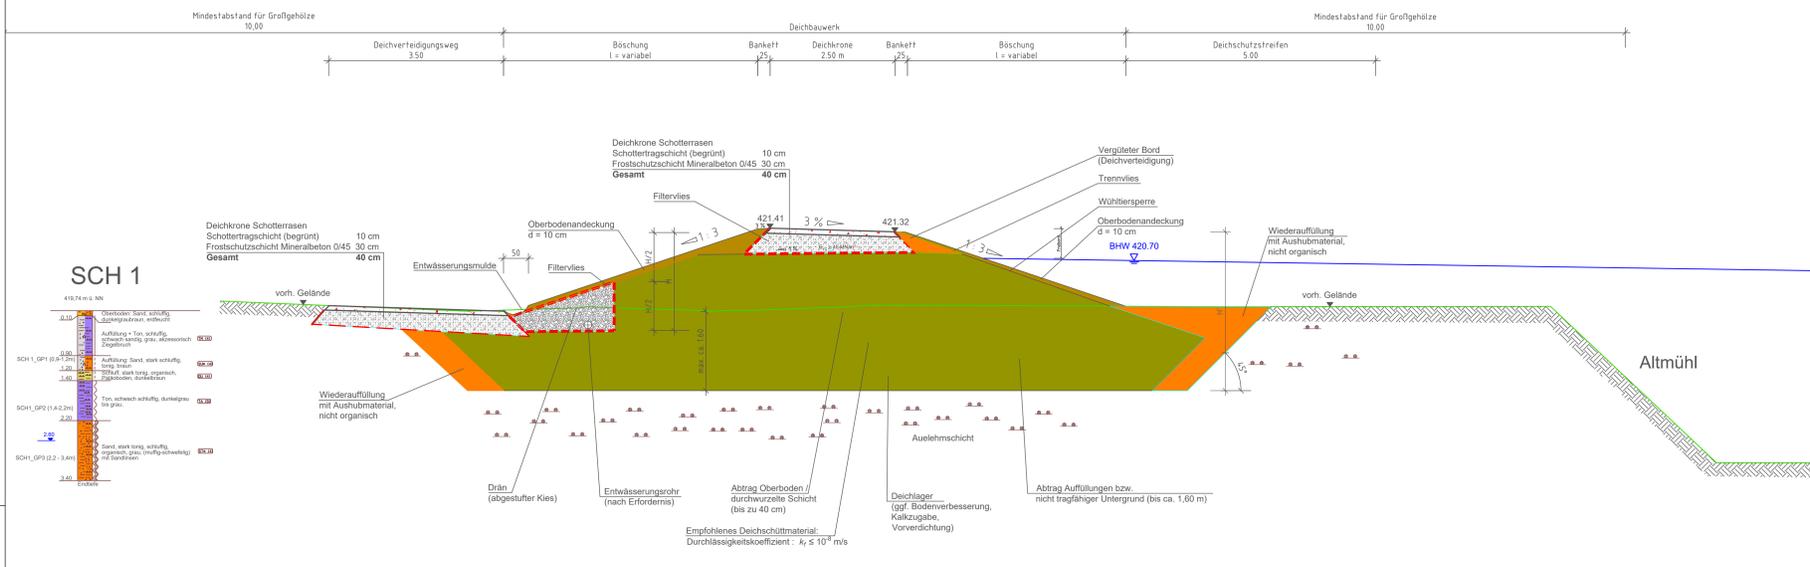

### Abschnitt 2 Regelquerschnitt 2 (unterhalb Straßenbrücke) 1 : 50

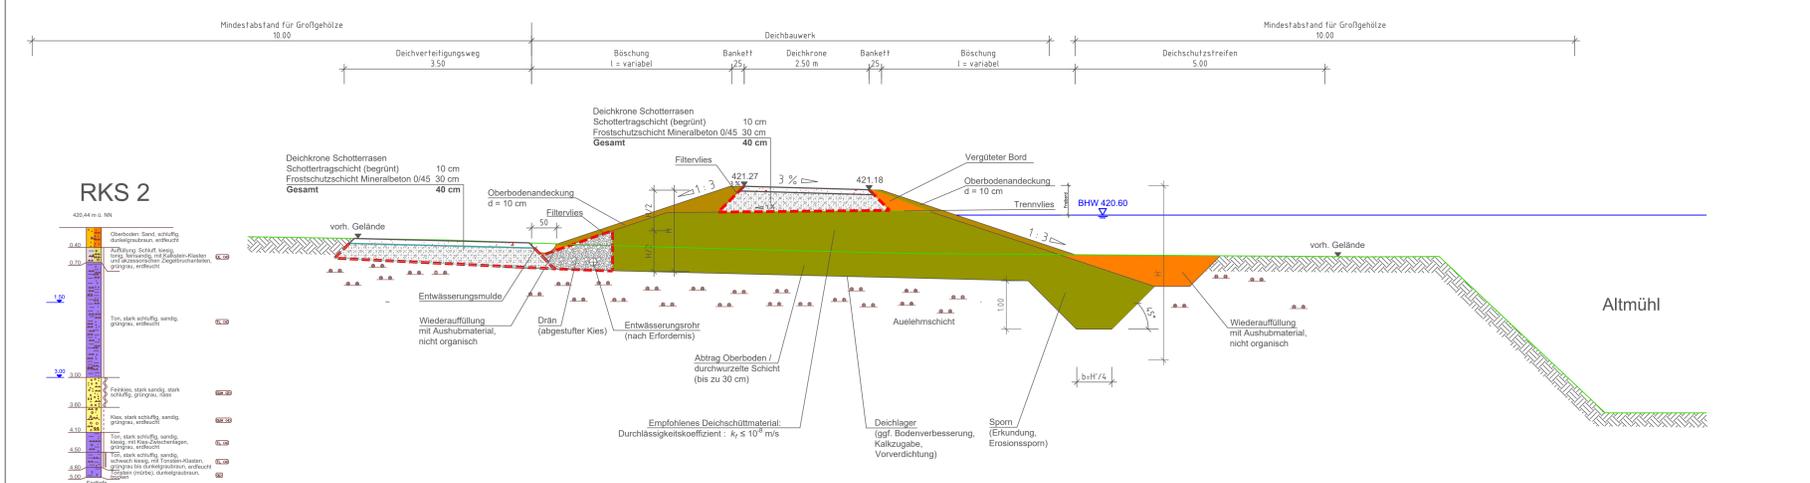

Wasserwirtschaftsamt  
Ansbach

Altmühl  
Hochwasserschutz Stegbruck

Nachdruck oder Vervielfältigung, auch auszugsweise, nur mit Genehmigung des Herausgebers.

|   |  |
|---|--|
| Vorbereitender:<br><b>Freistaat Bayern</b><br>Wasserwirtschaftsamt Ansbach<br>Domänenstraße 2, 91022 Ansbach, Tel.: (0981) 9503-0, Fax: (0981) 9503-210,<br>E-Mail: poststelle@wwa-an.bayern.de | Anlage:<br><b>3.8</b>                                |
| Vorhaben:<br><b>Hochwasserschutz Stegbruck</b>  | Plan-Nr.:  |
| Gebiet:<br>Altmühl, Gew. I Ordnung  | Maßstab:<br><b>1:50</b>                              |
| Stand:<br>Herrieden<br>Ansbach  | Stand:<br>10.2019<br>10.2019<br>10.2019              |
| Planbezeichnung:<br><b>Regelquerschnitte Deich</b>  | Entwurfverfasser:<br>Wasserwirtschaftsamt<br>Ansbach |
|   | Datum:<br>05.11.2019<br>Keller, Bahndirektor         |

Geobasisdaten: © Bayerische Vermessungsverwaltung (Darstellung der Flurkarte als Eigentumsnachweis nicht geeignet)