


Übersicht Herrieden

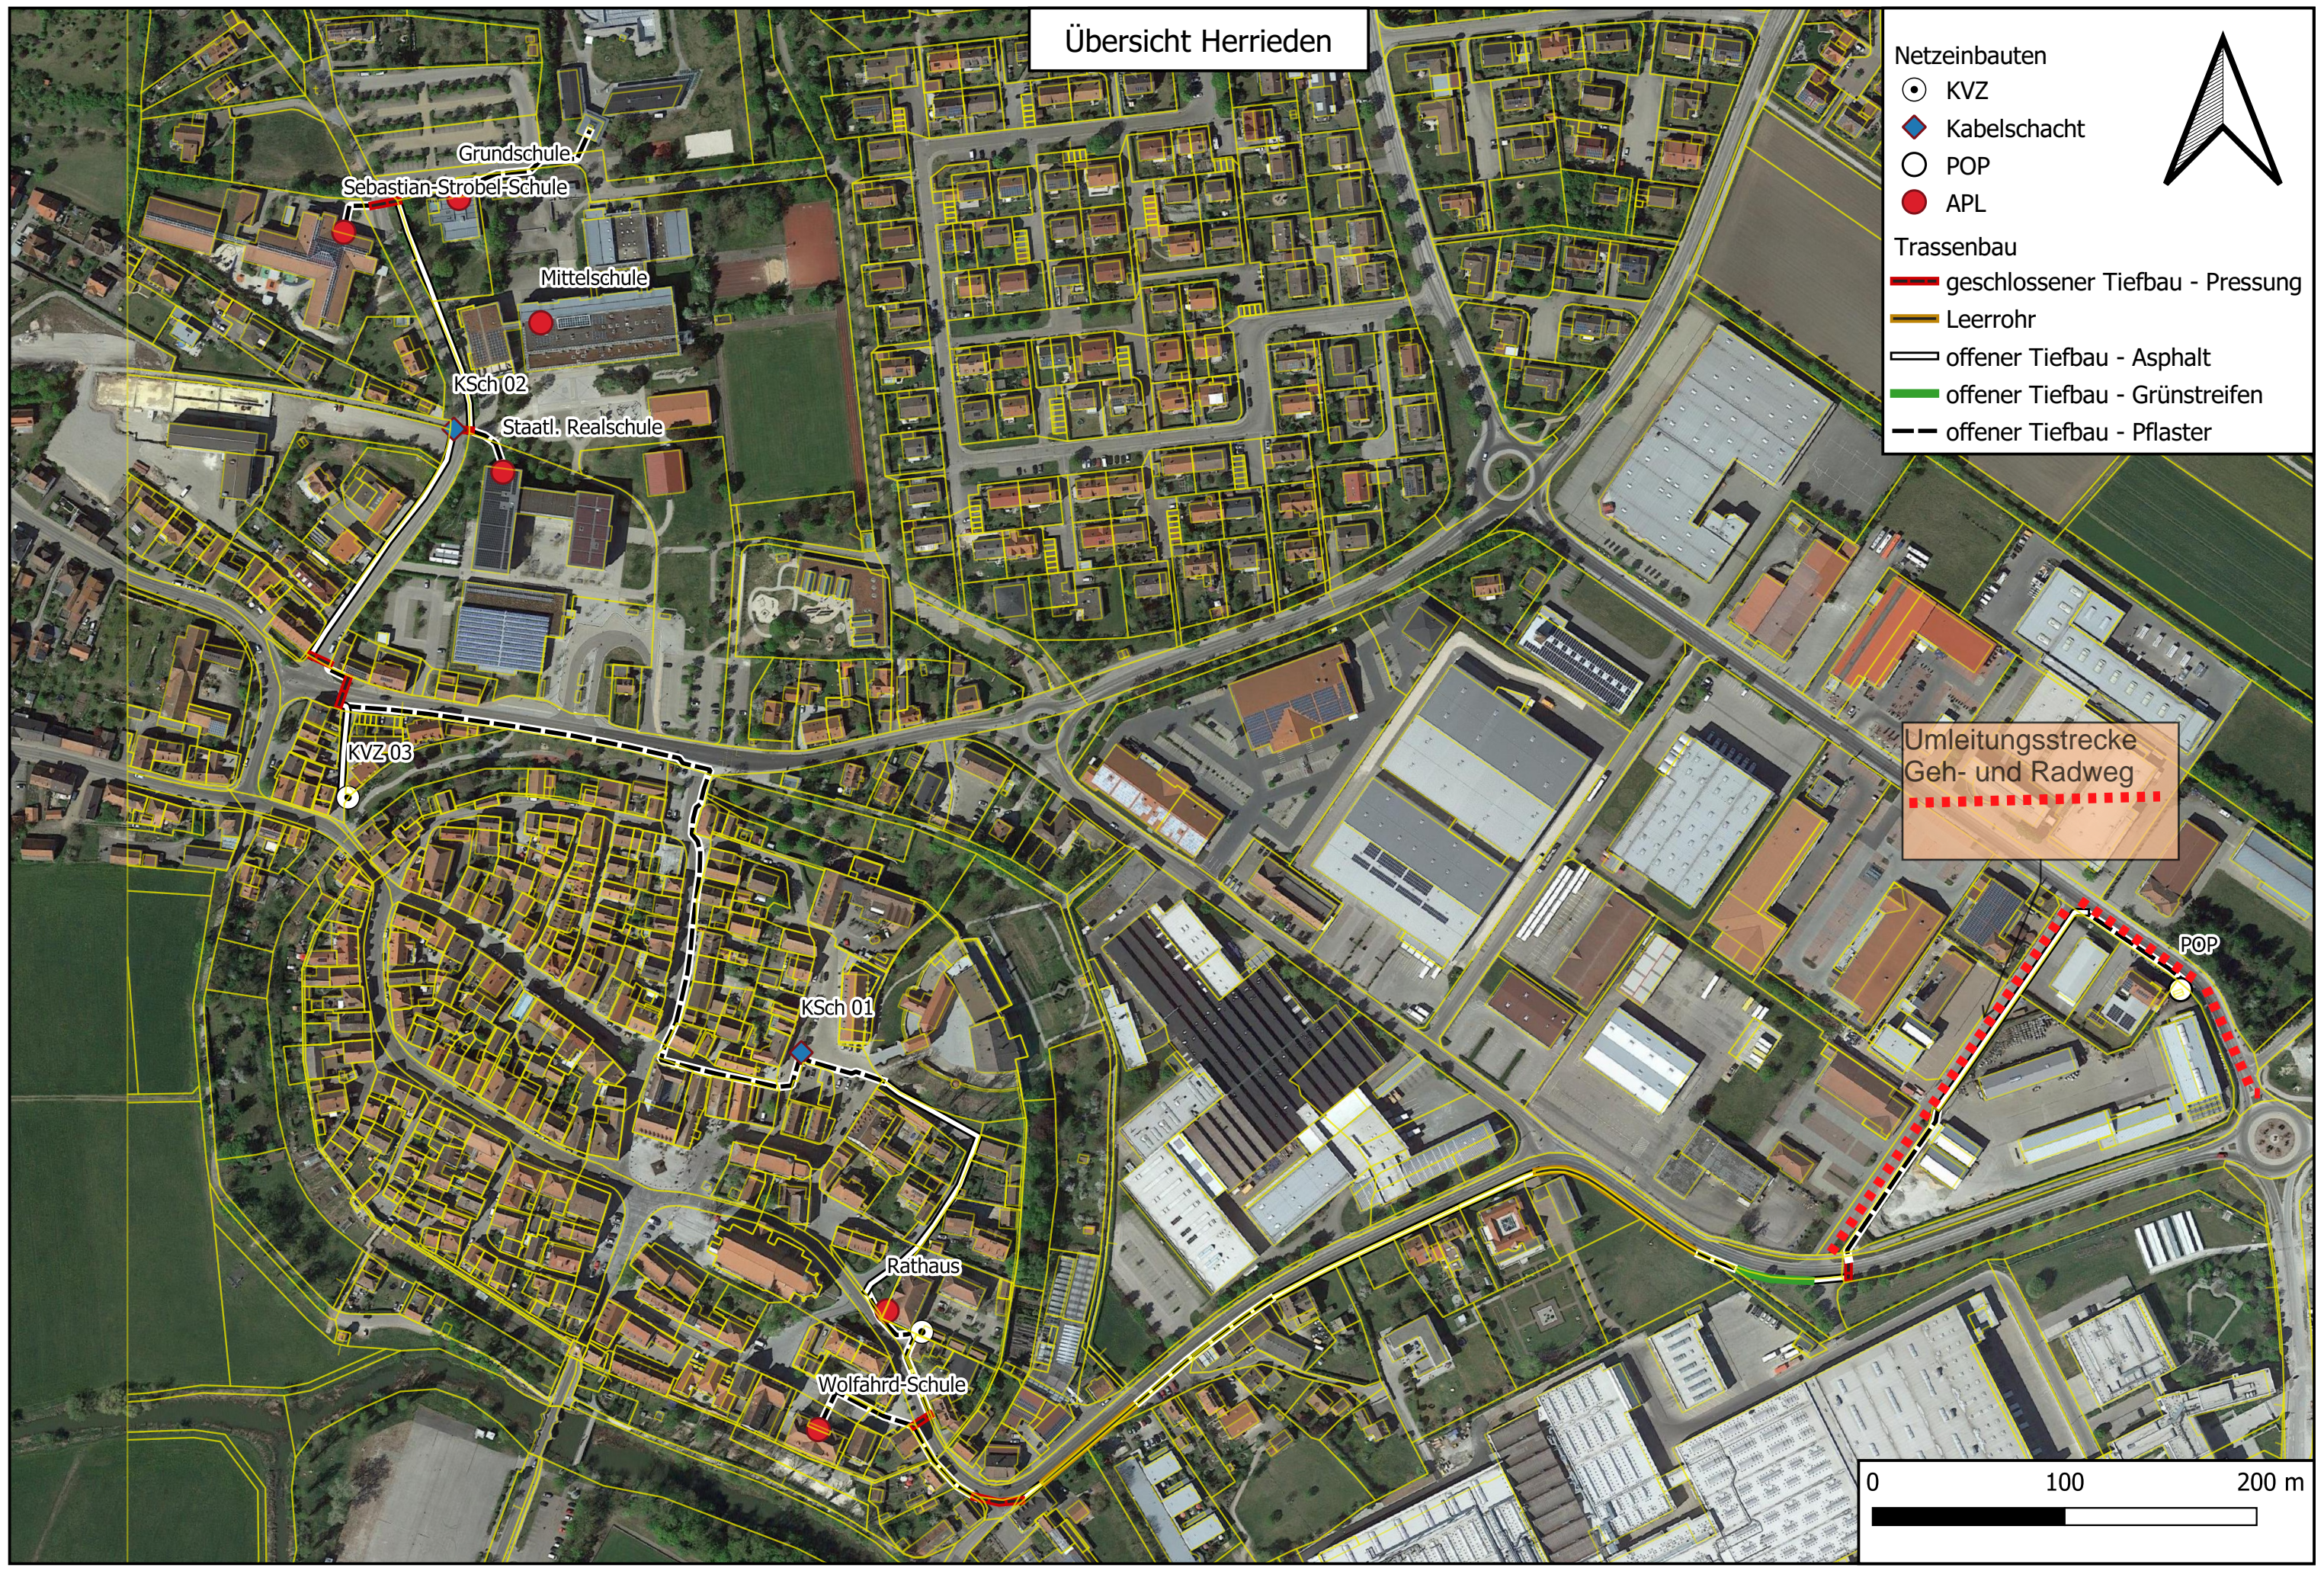

- Netzeinbauten**
- KVZ
 - ◆ Kabelschacht
 - POP
 - APL
- Trassenbau**
- geschlossener Tiefbau - Pressung
 - Leerrohr
 - offener Tiefbau - Asphalt
 - offener Tiefbau - Grünstreifen
 - offener Tiefbau - Pflaster

Umleitungsstrecke
Geh- und Radweg

